REAMENAGEMENT DE L'ANCIENNE GARE DE RIBEMONT EN GÎTE DE GROUPES

Lieu

Commune de RIBEMONT (02)

Maître d'Ouvrage

Communauté de Communes du Val de l'Oise
Chemin d'Itancourt, 02240 Mézières-sur-Oise
Tel: 03 23 66 73 17

Maître d'Oeuvre

Sarl ARCHITECTONI
-
Hôtel-Dieu - 6/P Place Arnaud BISSON
02100 SAINT-QUENTIN
Tél: 03 23 04 20 55 - Fax: 03 23 65 33 75
architectoni.gauchy@wanadoo.fr

Plans TOITURE Base

Vérifié par:	N° d'affaire:		Echelle:	Nature:
FC	748	**DCE**	1/100	PLAN
Auteur:	Format:		Date:	Numero:
MF	70*30		Mai 2018	DCE9
N° de Dossier:			Date indice:	Indice:
02-808-18			-	A

Maîtrise d'Ouvrage	CCVO - Chemin d'Itancourt - 02240 Mézières-sur-Oise - Tel: 03.23.66.73.17
Architecte	ARCHITECTONI - Hôtel-Dieu - 6/P Place Arnaud Bisson - 02100 Saint-Quentin - Tel: 03.23.04.20.55
Economiste	Cabinet Pascal LOISON - 31 Rue du Général DE GAULLE - 59110 LA MADELEINE - Tel: 03.28.52.31.74
BET Fluides	FTE Ingenierie - 74 Boulevard Gambetta - 02100 Saint-Quentin - Tel: 03 23 08 45 40
SPS	Pascal HIRSON - 18 Rue POTEL - 02300 VIRY-NOUREUIL - Tel: 03.23.39.77.20
Bureau de Contrôle	SOCOTEC - 2 Avenue Jean Monnet - 02000 Laon - Tel: 03 23 79 26 69

Indice	Date	Modifications
A	16/05/18	-Réseaux sous dalle
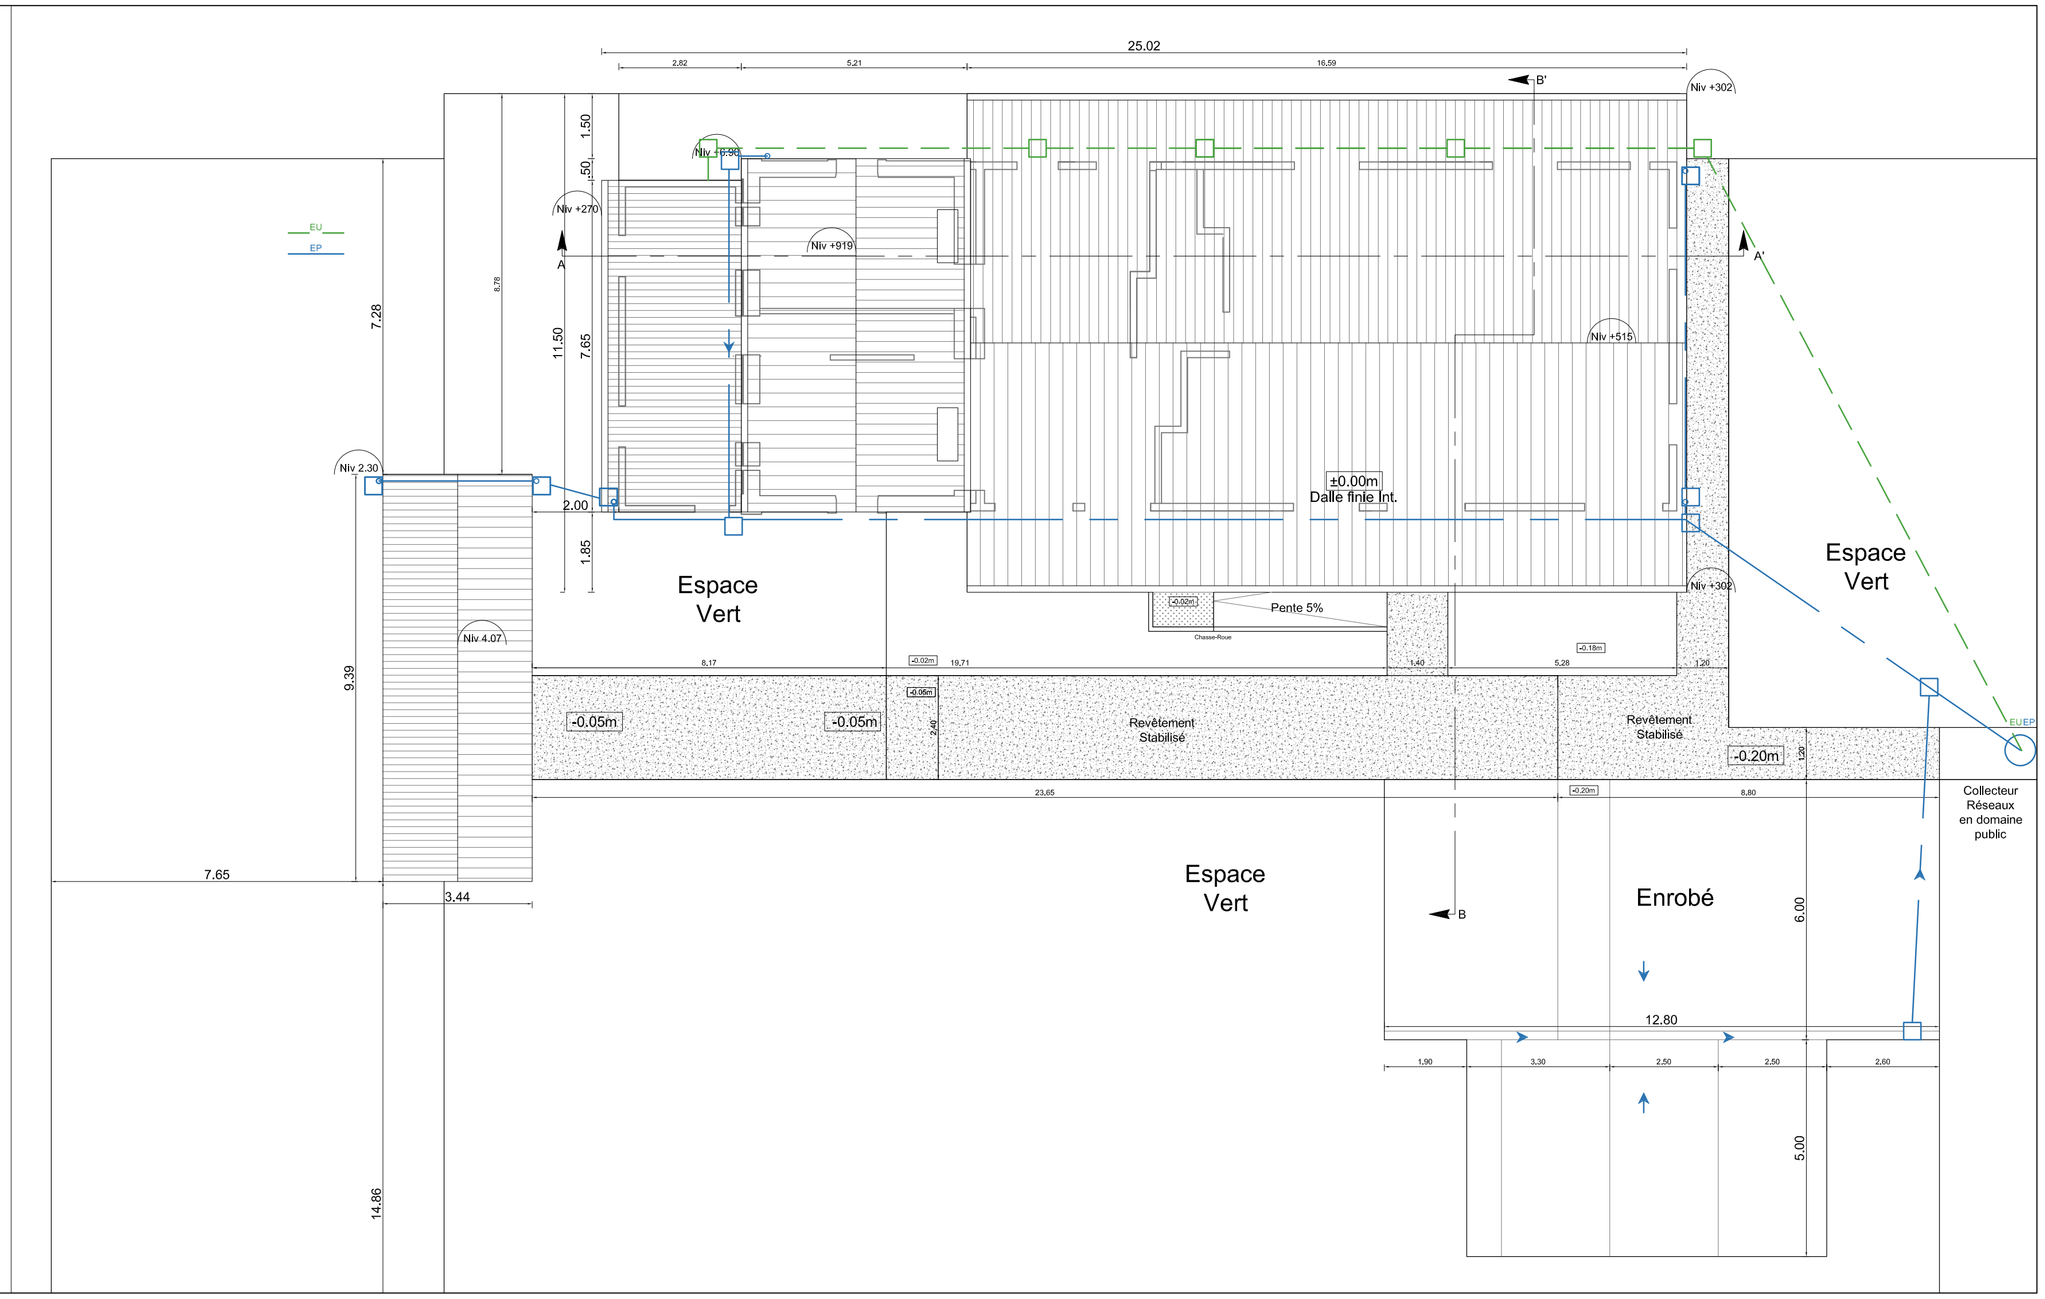
Maître d'Ouvrage:	Maître d'Oeuvre: