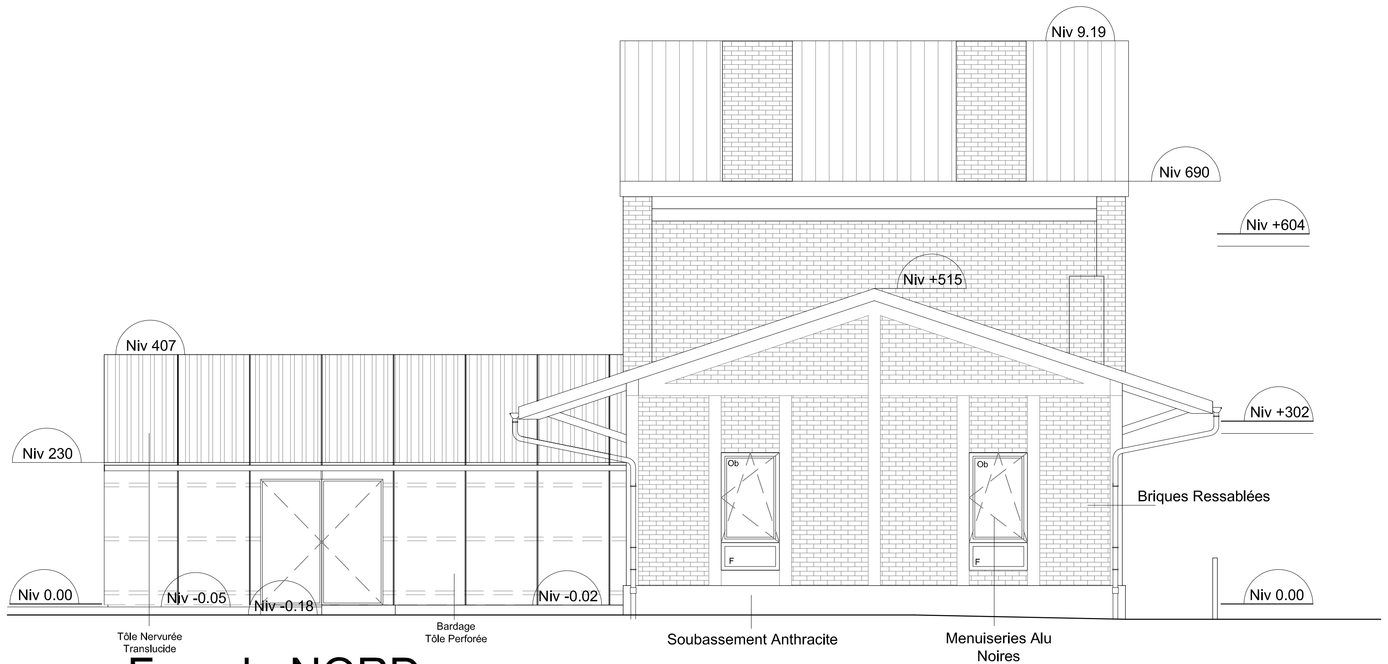

Façade NORD

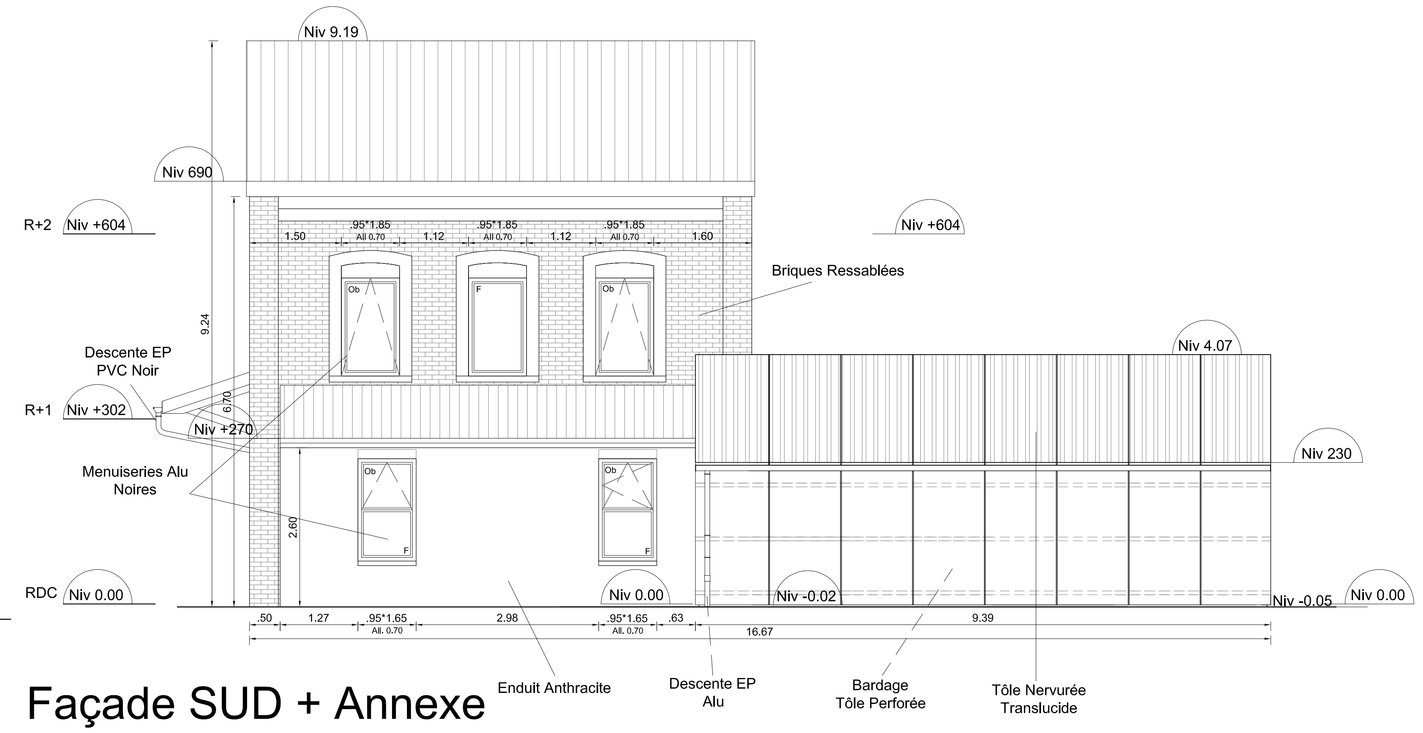

Façade SUD + Annexe

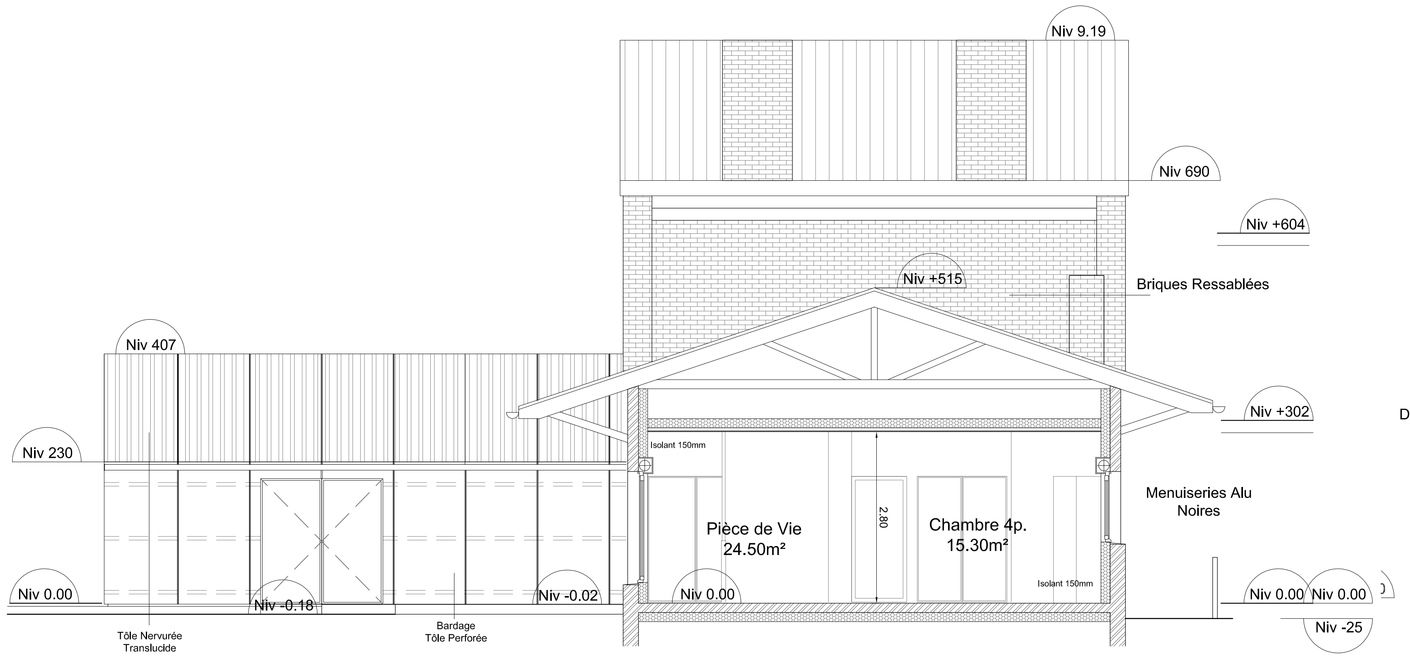

Coupe Transversale BB'

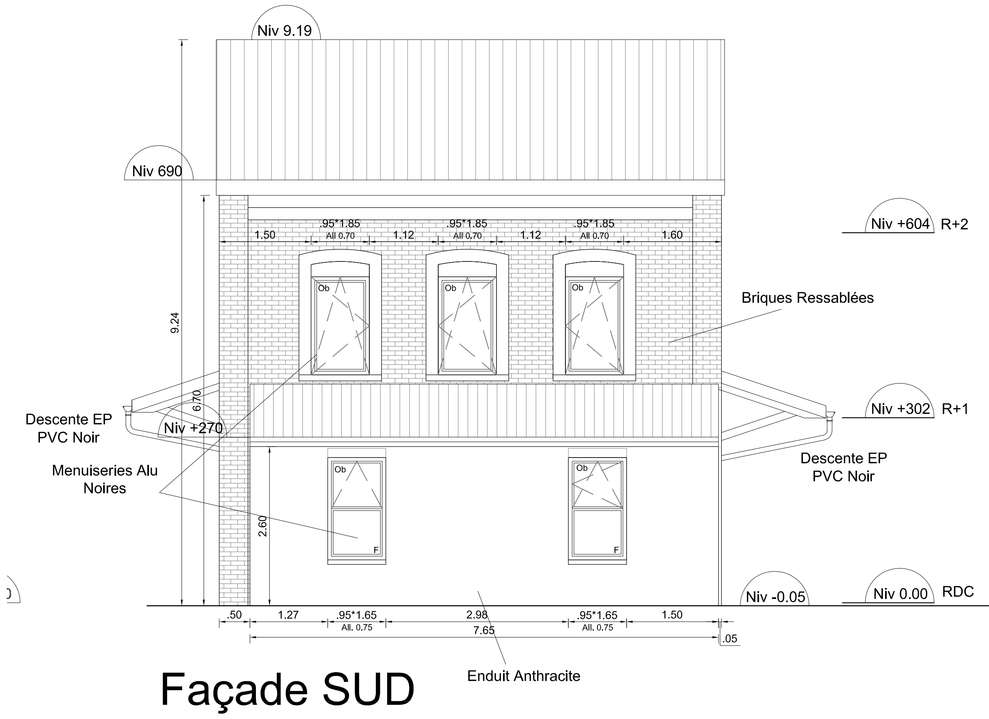

Façade SUD

REAMENAGEMENT DE L'ANCIENNE GARE DE RIBEMONT EN GÎTE DE GROUPES

Lieu

Commune de RIBEMONT (02)

Maître d'Ouvrage

Communauté de Communes du Val de l'Oise
Chemin d'Itancourt, 02240 Mézières-sur-Oise
Tel: 03 23 66 73 17

Maître d'Oeuvre

Sarl ARCHITECTONI
Hôtel-Dieu - 6/P Place Arnaud BISSON
02100 SAINT-QUENTIN
Tél: 03 23 04 20 55 - Fax: 03 23 65 33 75
architectoni.gauchy@wanadoo.fr

FACADES - COUPE

DCE

Viséé par: FC	N° d'affaire: 748	Echelle: 1/50	Nature: PLAN
Acteur: MF	Fichier: 112*75	Date: Mai 2018	Numéro: DCE12
N° de Dossier: 02-808-18		Date indice: -	Indice:

Maîtrise d'Ouvrage	CCVO - Chemin d'Itancourt - 02240 Mézières-sur-Oise - Tél: 03.23.66.73.17
Architecte	ARCHITECTONI - Hôtel-Dieu - 6/P Place Arnaud Bisson - 02100 Saint-Quentin - Tél: 03.23.04.20.55
Economiste	Cabinet Pascal LOBOHN - 31 Rue du Général DE GAULLE - 59110 LA MADELEINE - Tél: 03.28.52.31.74
BET Fluides	FTE Ingenierie - 74 Boulevard Gambetta - 02100 Saint-Quentin - Tél: 03 23 08 45 40
SPS	Pascal HIRSON - 18 Rue POTEL - 02300 VRY-NOUREUIL - Tél: 03.23.39.77.20
Bureau de Contrôle	SOCOTEC - 2 Avenue Jean Monnet - 02000 Laon - Tél: 03 23 79 36 69

Indice	Date	Modifications
-	-	-

Maître d'Ouvrage: | Maître d'Oeuvre: