REAMENAGEMENT DE L'ANCIENNE GARE DE RIBEMONT EN GÎTE DE GROUPES

Lieu

Commune de RIBEMONT (02)

Maître d'Ouvrage

Communauté de Communes du Val de l'Oise
Chemin d'Itancourt, 02240 Mézières-sur-Oise
Tel: 03 23 66 73 17

Maître d'Oeuvre

Sarl ARCHITECTONI
Hôtel-Dieu - 6/P Place Arnaud BISSON
02100 SAINT-QUENTIN
Tél: 03 23 04 20 55 - Fax: 03 23 65 33 75
architectoni.gauchy@wanadoo.fr

Plans NIVEAUX Projet Option*

Vérifié par:	FC	N° d'affaire: 748	Échelle: 1/50	Nature: PLAN	
Auteur:	MF	Fichier: 100*60	Date: Mai 2018	Numéro: DCE10b	
N° de Dossier:	02-808-18	**DCE**	Dans indice: -	Indice: A	

Maîtrise d'Ouvrage	CCVO - Chemin d'Itancourt - 02240 Mézières-sur-Oise - Tél: 03.23.66.73.17
Architecte	ARCHITECTONI - Hôtel-Dieu - 6/P Place Arnaud Bisson - 02100 Saint-Quentin - Tel: 03.23.04.20.55
Economiste	Cabinet Pascal LOISON - 31 Rue du Général DE GAULLE - 59110 LA MADELEINE - Tel: 03.28.52.31.74
BET Fluides	FTE Ingenierie - 74 Boulevard Gambetta - 02100 Saint-Quentin - Tel: 03 23 08 45 40
SPS	Pascal HIRSON - 18 Rue POTEL - 02300 VIRY-NOUREUIL - Tel: 03.23.39.77.20
Bureau de Contrôle	SOCOTEC - 2 Avenue Jean Monnet - 02000 Laon - Tel: 03 23 79 26 69

Indice	Date	Modifications
A	16/05/18	-Réseaux sous dalle

Maître d'Ouvrage: | Maître d'Oeuvre:
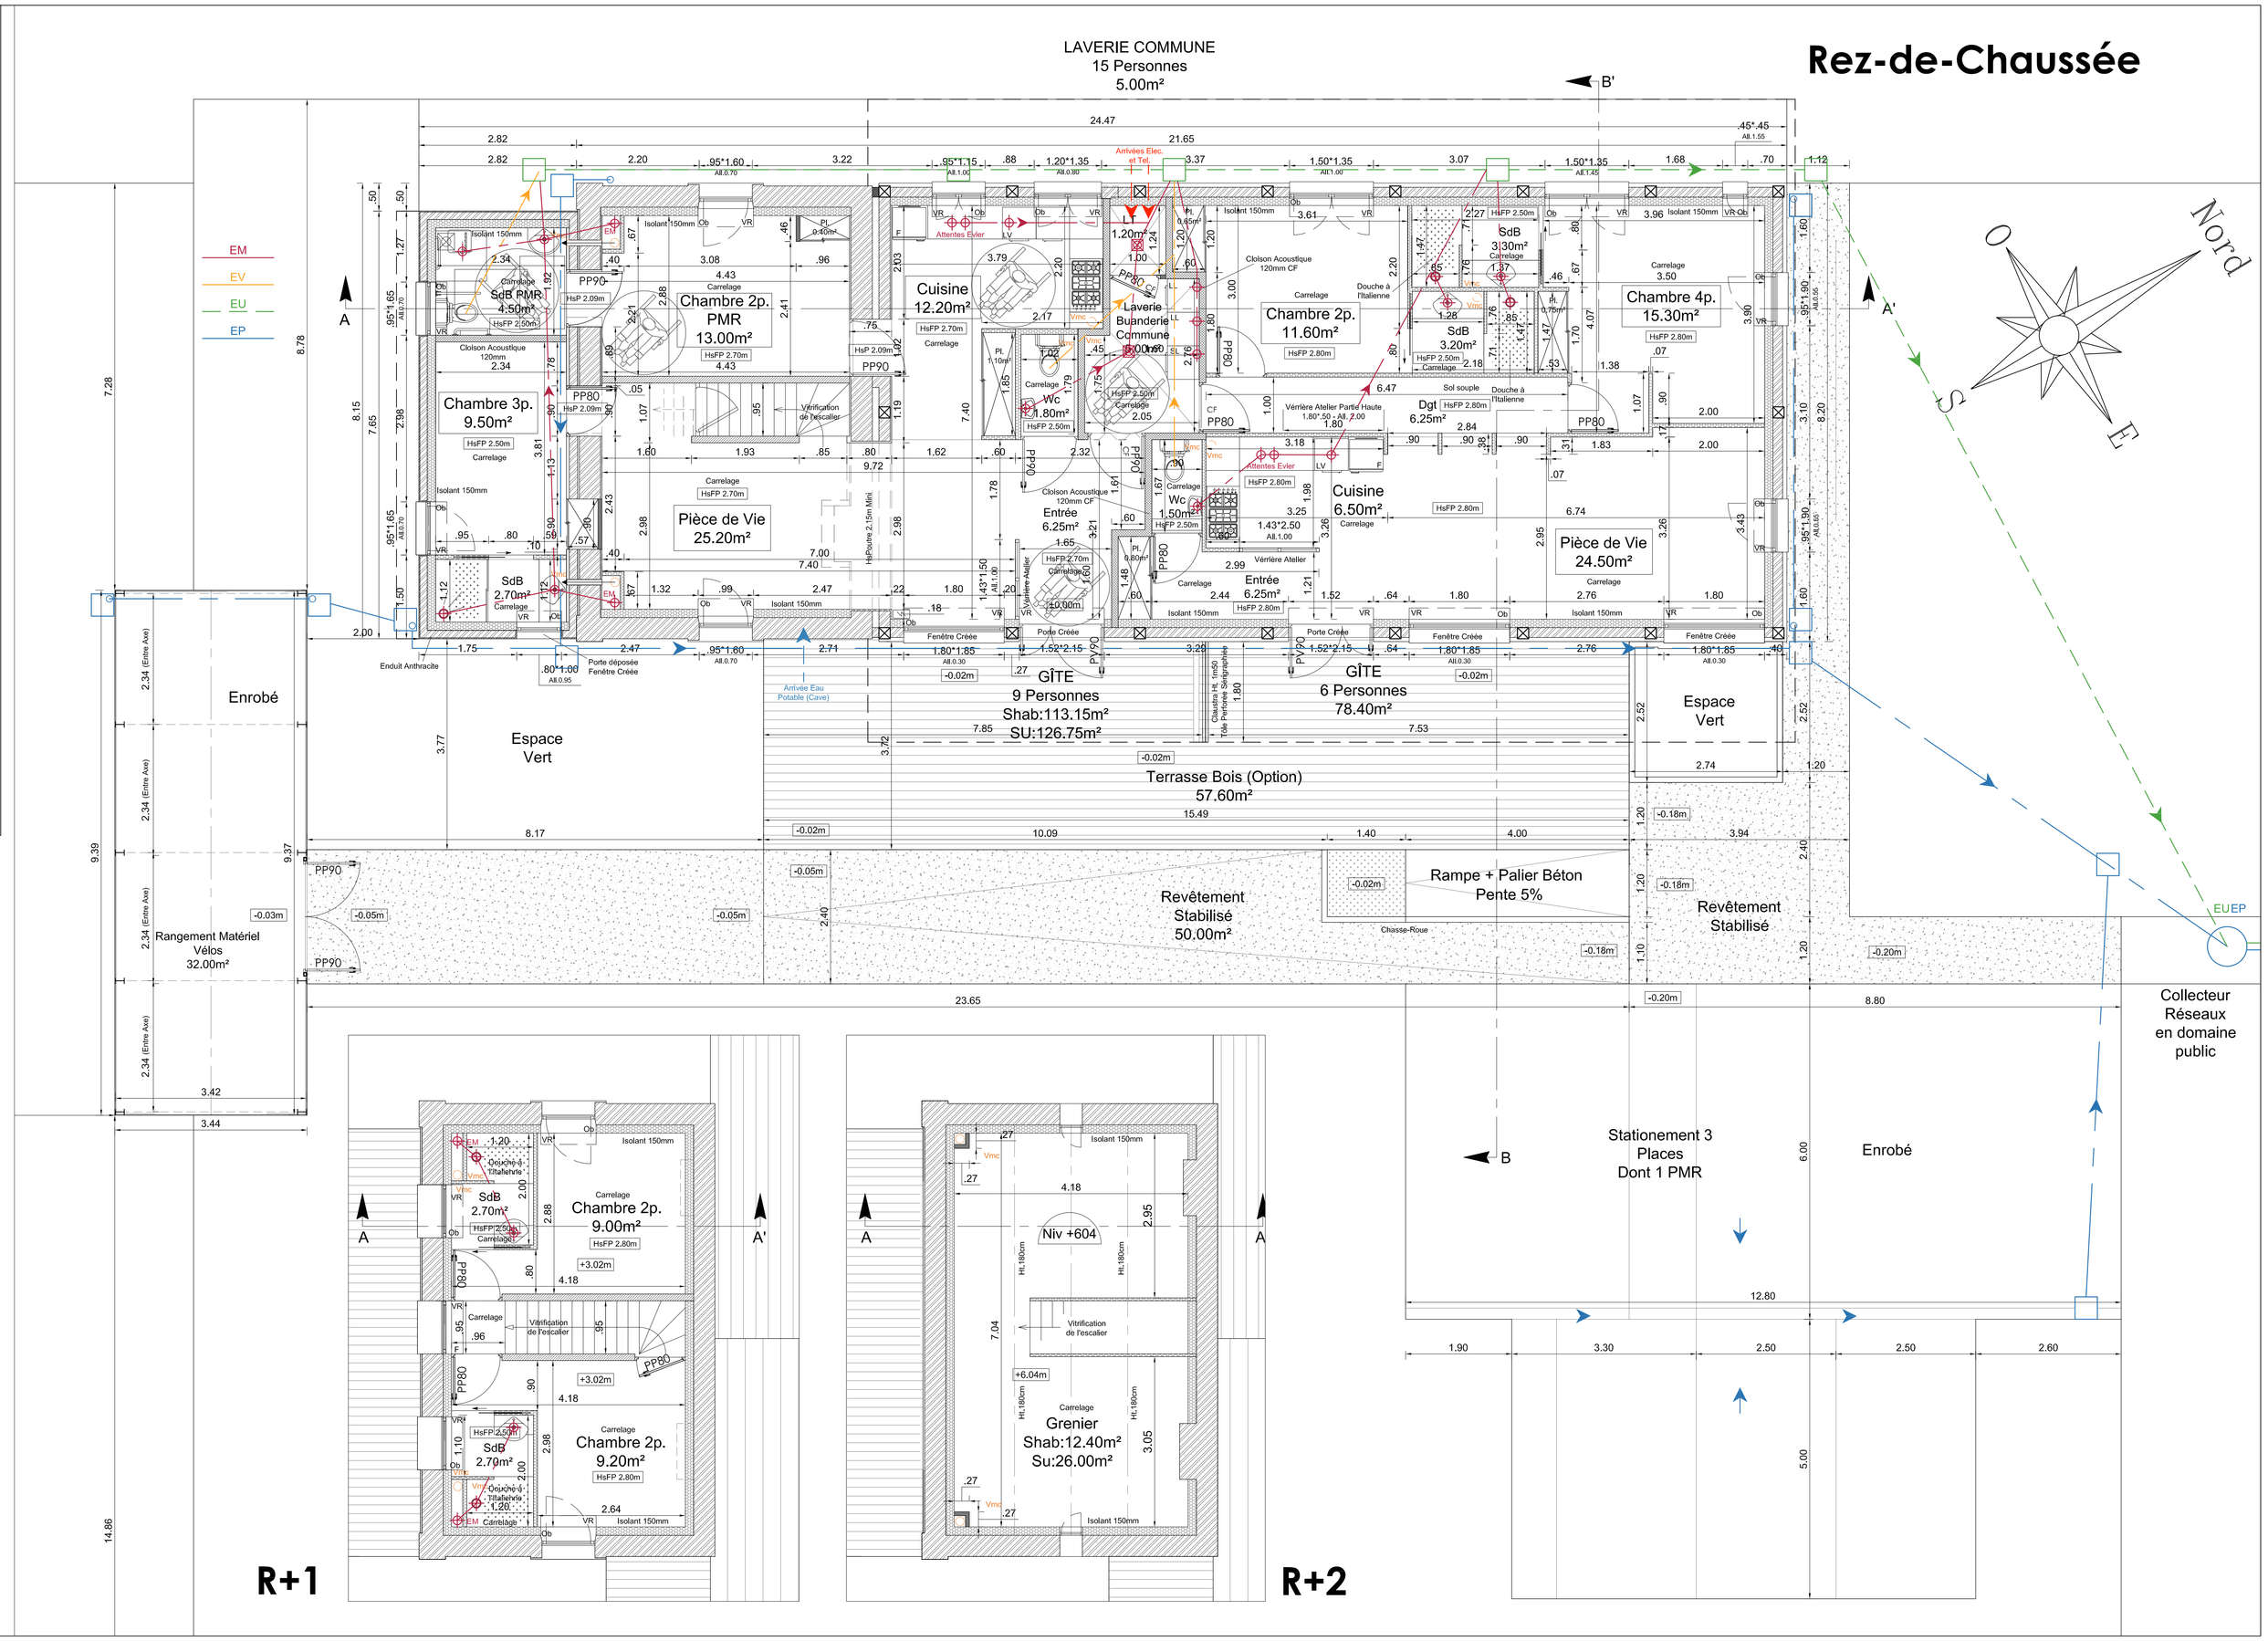
*Les options ne concernent que les "Extérieurs"