# REAMENAGEMENT DE L'ANCIENNE GARE DE RIBEMONT EN GÎTE DE GROUPES

Lieu

**Commune de RIBEMONT (02)**

Maître d'Ouvrage

**Communauté de Communes du Val de l'Oise**
**Chemin d'Itancourt, 02240 Mézières-sur-Oise**
Tel: 03 23 66 73 17

Maître d'Oeuvre

architectoni

**Sarl ARCHITECTONI**
-
Hôtel-Dieu - 6/P Place Arnaud BISSON
02100 SAINT-QUENTIN
Tél: 03 23 04 20 55 - Fax: 03 23 65 33 75
architectoni.gauchy@wanadoo.fr

# Plans NIVEAUX Existant

| | | | | | |
|---|---|---|---|---|---|
| Visé par: | FC | N° d'affaire: 748 | | Echelle: 1/50 | Nature: PLAN |
| Auteur: | MF | Format: 100*50 | DCE | Date: Mai 2018 | Numéro: DCE4 |
| N° de Dossier: | 02-808-18 | | | Date Indice: - | Indice: |

| | |
|---|---|
| Maîtrise d'Ouvrage | CCVO - Chemin d'Itancourt - 02240 Mézières-sur-Oise - Tél: 03.23.66.73.17 |
| Architecte | ARCHITECTONI - Hôtel-Dieu - 6/P Place Arnaud Bisson - 02100 Saint-Quentin - Tél: 03.23.04.20.55 |
| Economiste | Cabinet Pascal LOISON - 31 Rue du Général DE GAULLE - 59110 LA MADELEINE - Tél: 03.28.52.31.74 |
| BET Fluides | FTE Ingenierie - 74 Boulevard Gambetta - 02100 Saint-Quentin - Tél: 03 23 08 45 40 |
| SPS | Pascal HIRSON - 18 Rue POSE - 02000 VERVINS/EUIL - Tel: 03.23.39.77.20 |
| Bureau de Contrôle | SOCOTEC - 2 Avenue Jean Monnet - 02000 Laon - Tel: 03 23 79 26 69 |

| Indice | Date | Modifications |
|---|---|---|
| - | - | - |
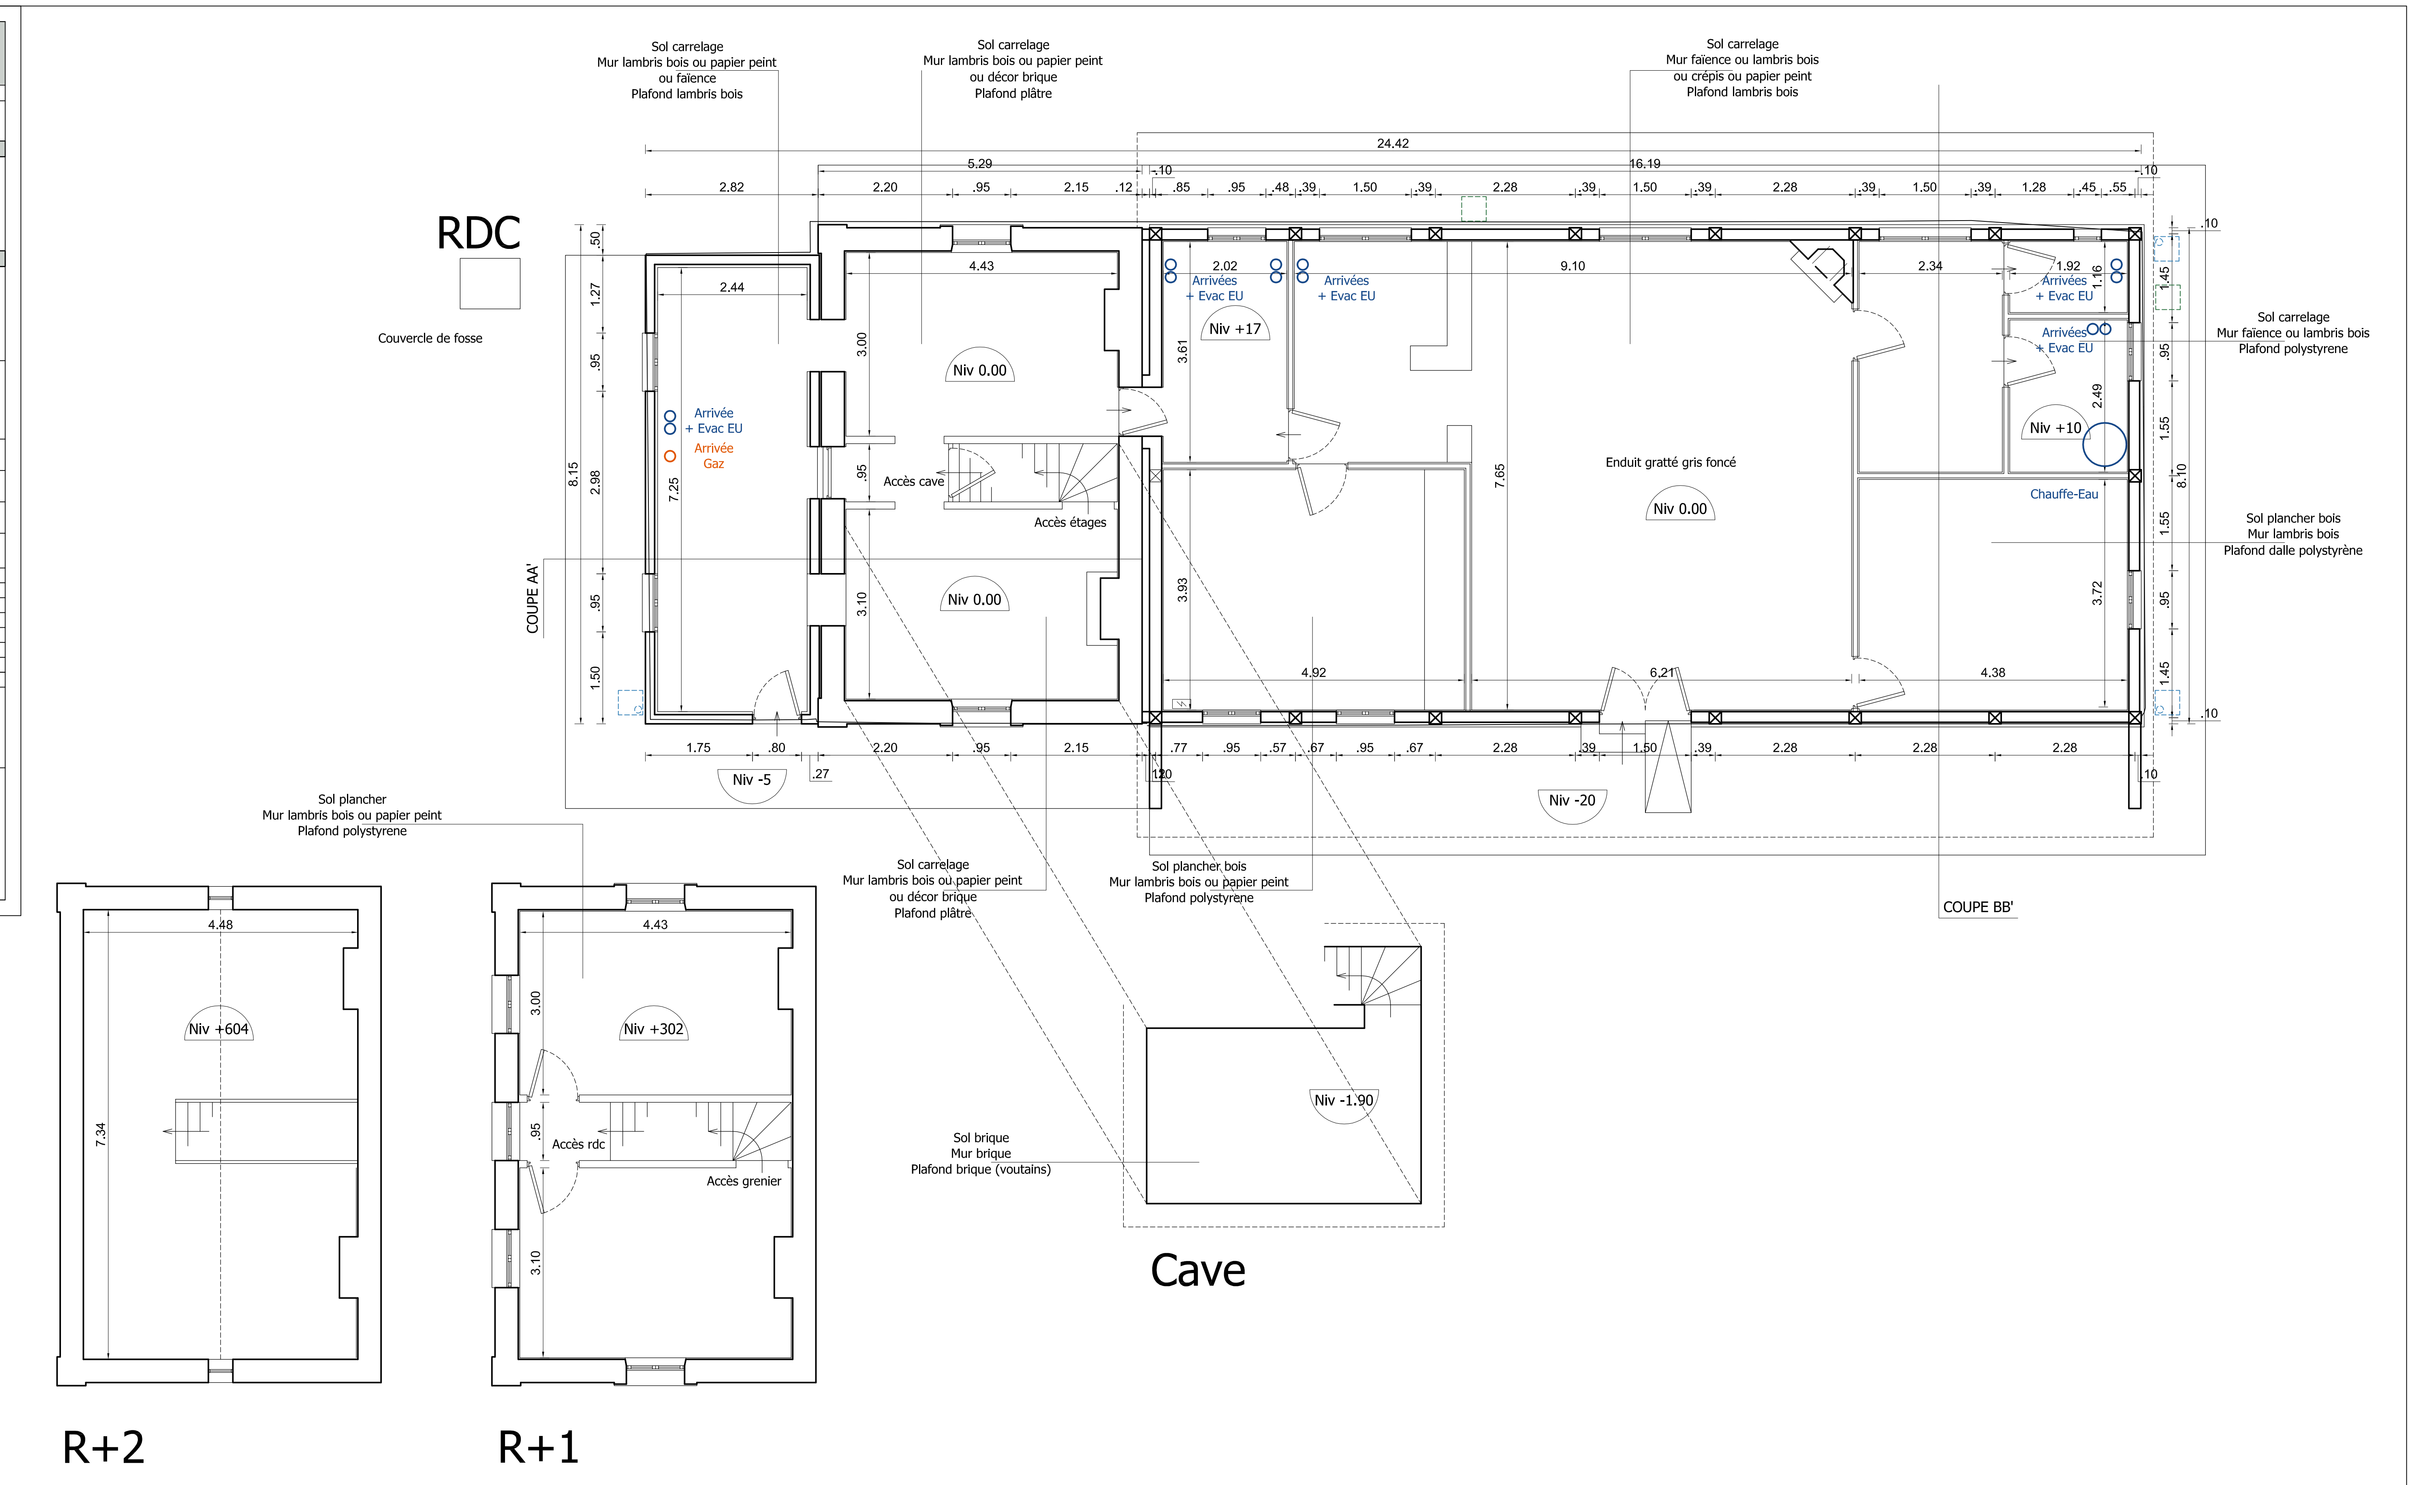
Maître d'Ouvrage: | Maître d'Oeuvre: