

REAMENAGEMENT DE L'ANCIENNE GARE
DE RIBEMONT EN GÎTE DE GROUPES

Commune de RIBEMONT (02)


Maitre d'Ouvrage

Communauté de Communes du Val de l'Oise
Chemin d'Illancourt, 02240 Mézières-sur-Oise

Tel: 03 23 66 73 17

Maitre d'Oeuvre

Sarl ARCHITECTONI

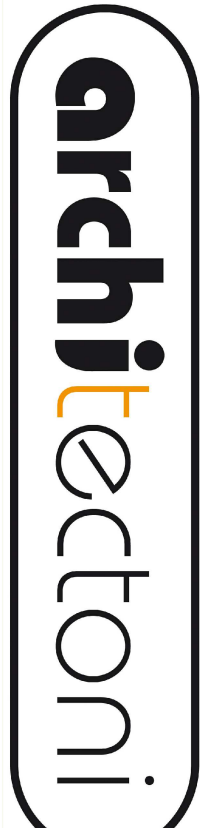

Hôtel-Dieu - 61P Place Arnaud BISSON
02100 SAINT-QUENTIN
Tel: 03 23 04 20 55 - Fax: 03 23 65 33 75
architectoni.gautier@wanadoo.fr

FACADES & Coupe Existant


Valeur pos:	FC	N° d'ouvrage	748	Echelle:	1/50	Nature:	PLAN
Auteur:	MF	Forme:	100°x50	Date:	Mai 2018	Niveau:	DCE7
N° de Dossier	02-808-18			Doss. n°:	-	Indice:	

Maitre d'Ouvrage	CCVO - Chemin d'Illancourt - 02240 Mézières-sur-Oise - Tel: 03 23 66 73 17
Architecte	ARCHITECTONI - Hôpital - 61P Place Arnaud BISSON - 02100 SAINT-QUENTIN - Tel: 03 23 04 20 55
Economiste	Cabinet Pascal DUCON - 31 Rue du Général DE GAULLE - 97110 LA MADE BNE - Tel: 03 28 52 31 74
BET Travaux	ITE Travaux - 74 Boulevard Gambetta - 02100 Saint-Quentin - Tel: 03 23 65 45 40
SFS	Pascal BISSON - 18 Rue FONT - 02300 VIMONDVILLE - Tel: 03 23 39 77 20
Bureau de Contrôle	SOCOTEC - 2 Avenue Jean Monnet - 02300 Lagny - Tel: 03 23 79 28 69


Indice	Date	Modifications
-	-	-

Maitre d'Ouvrage:


		Maitre d'Ouvre:

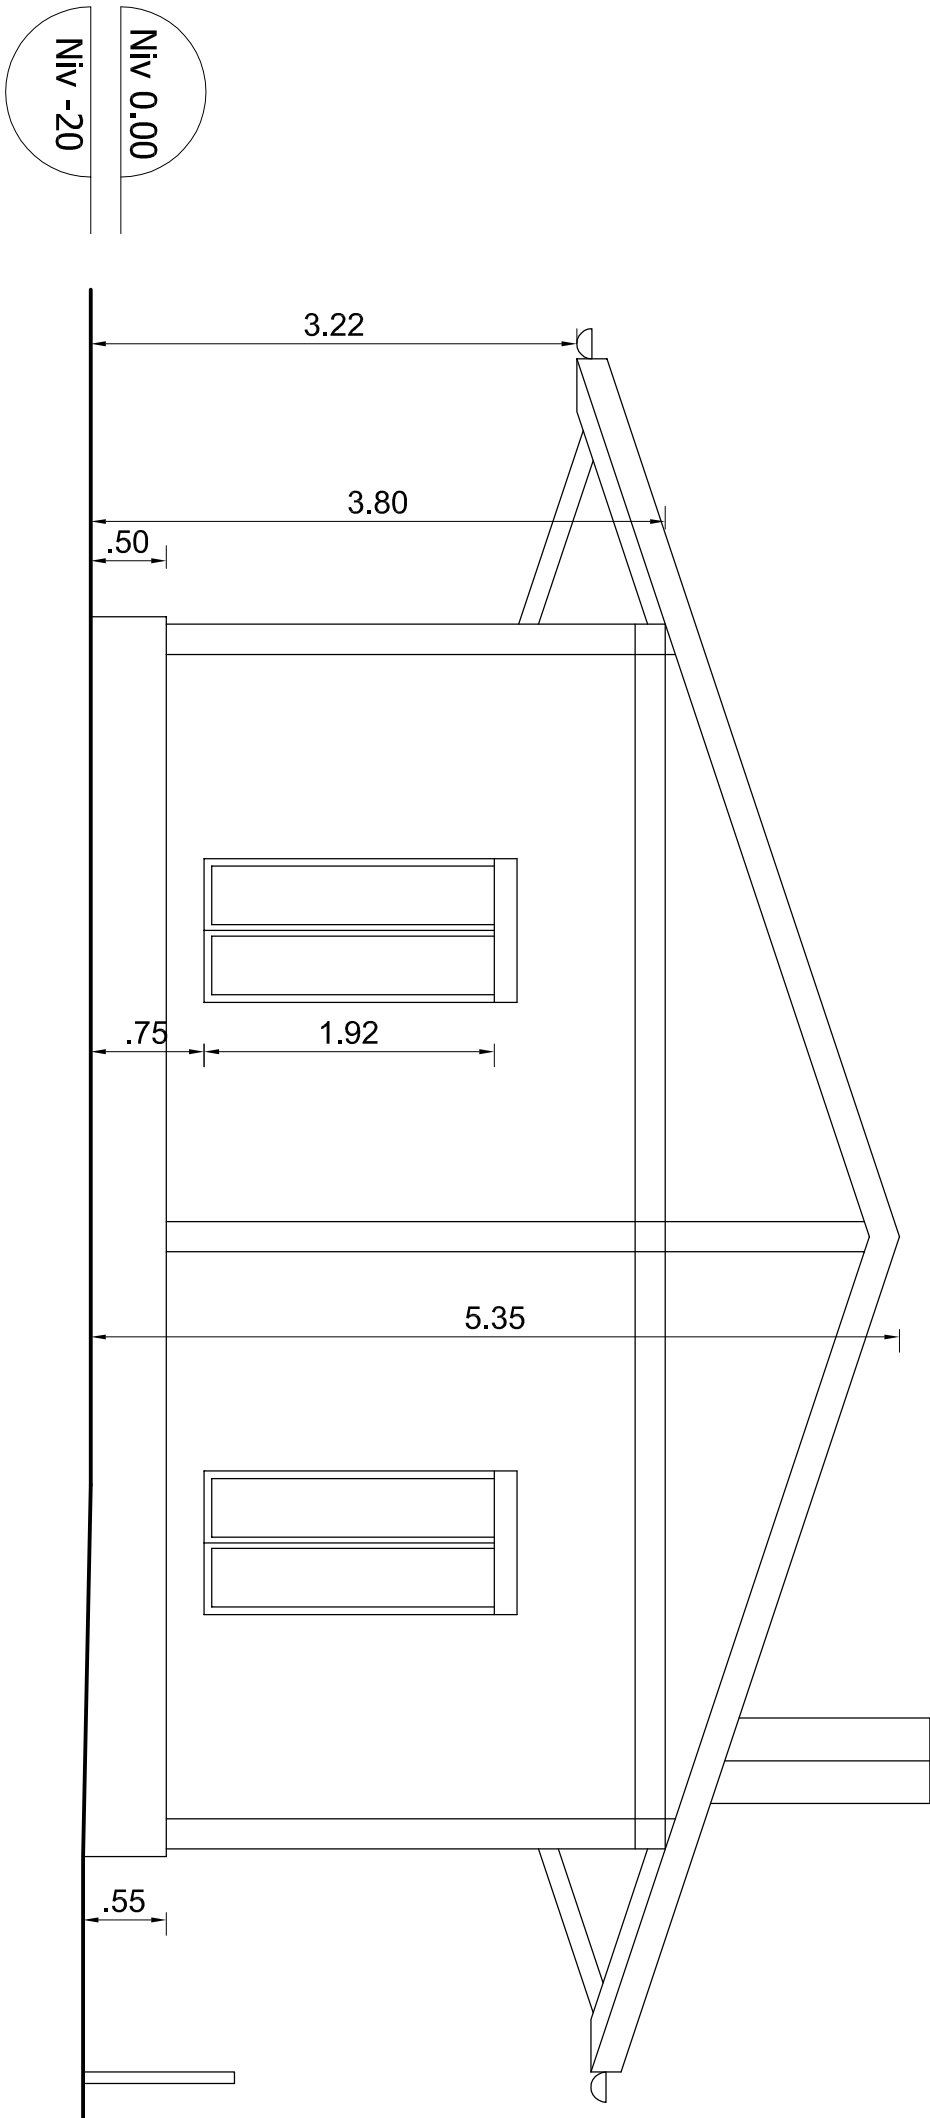


FACADE NORD

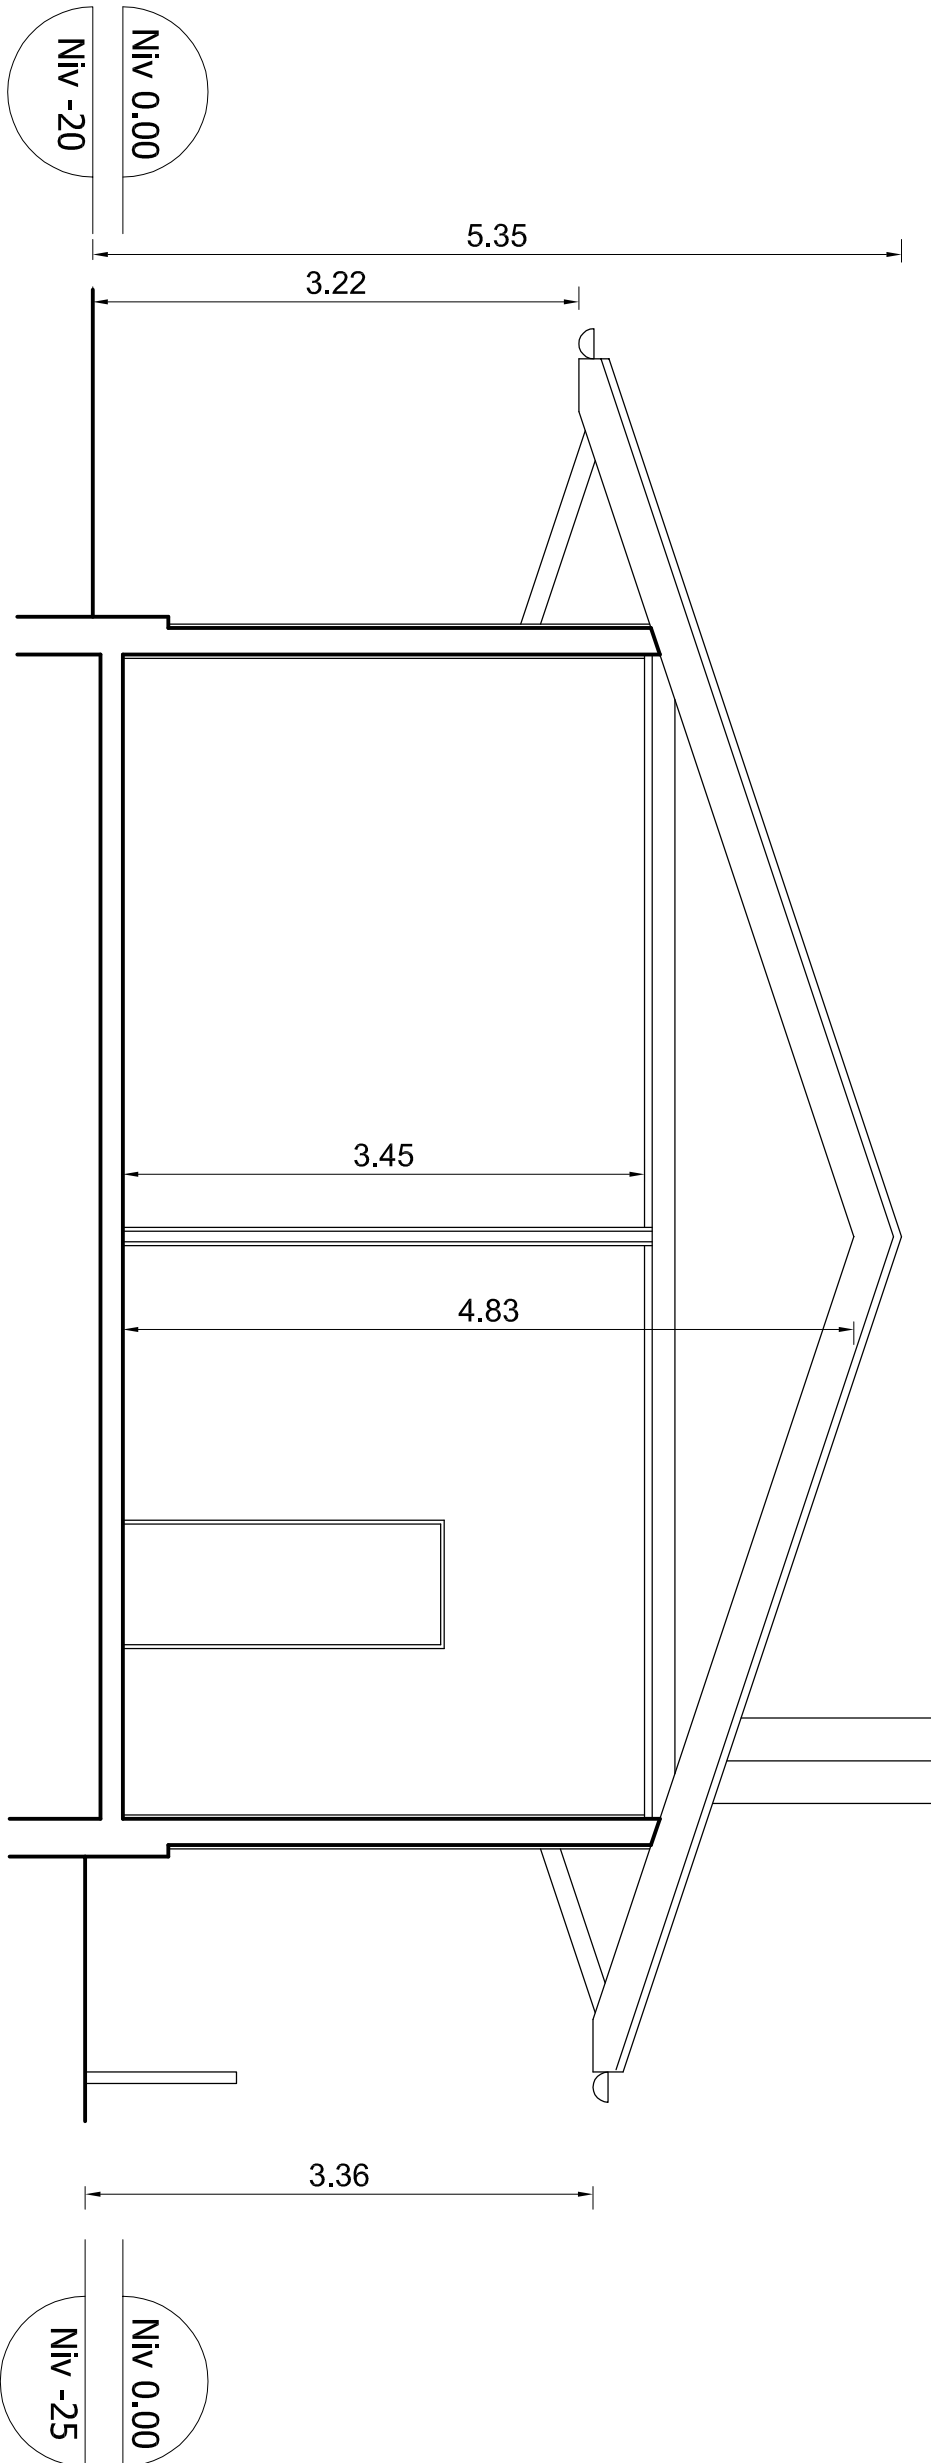

COUPE BB'

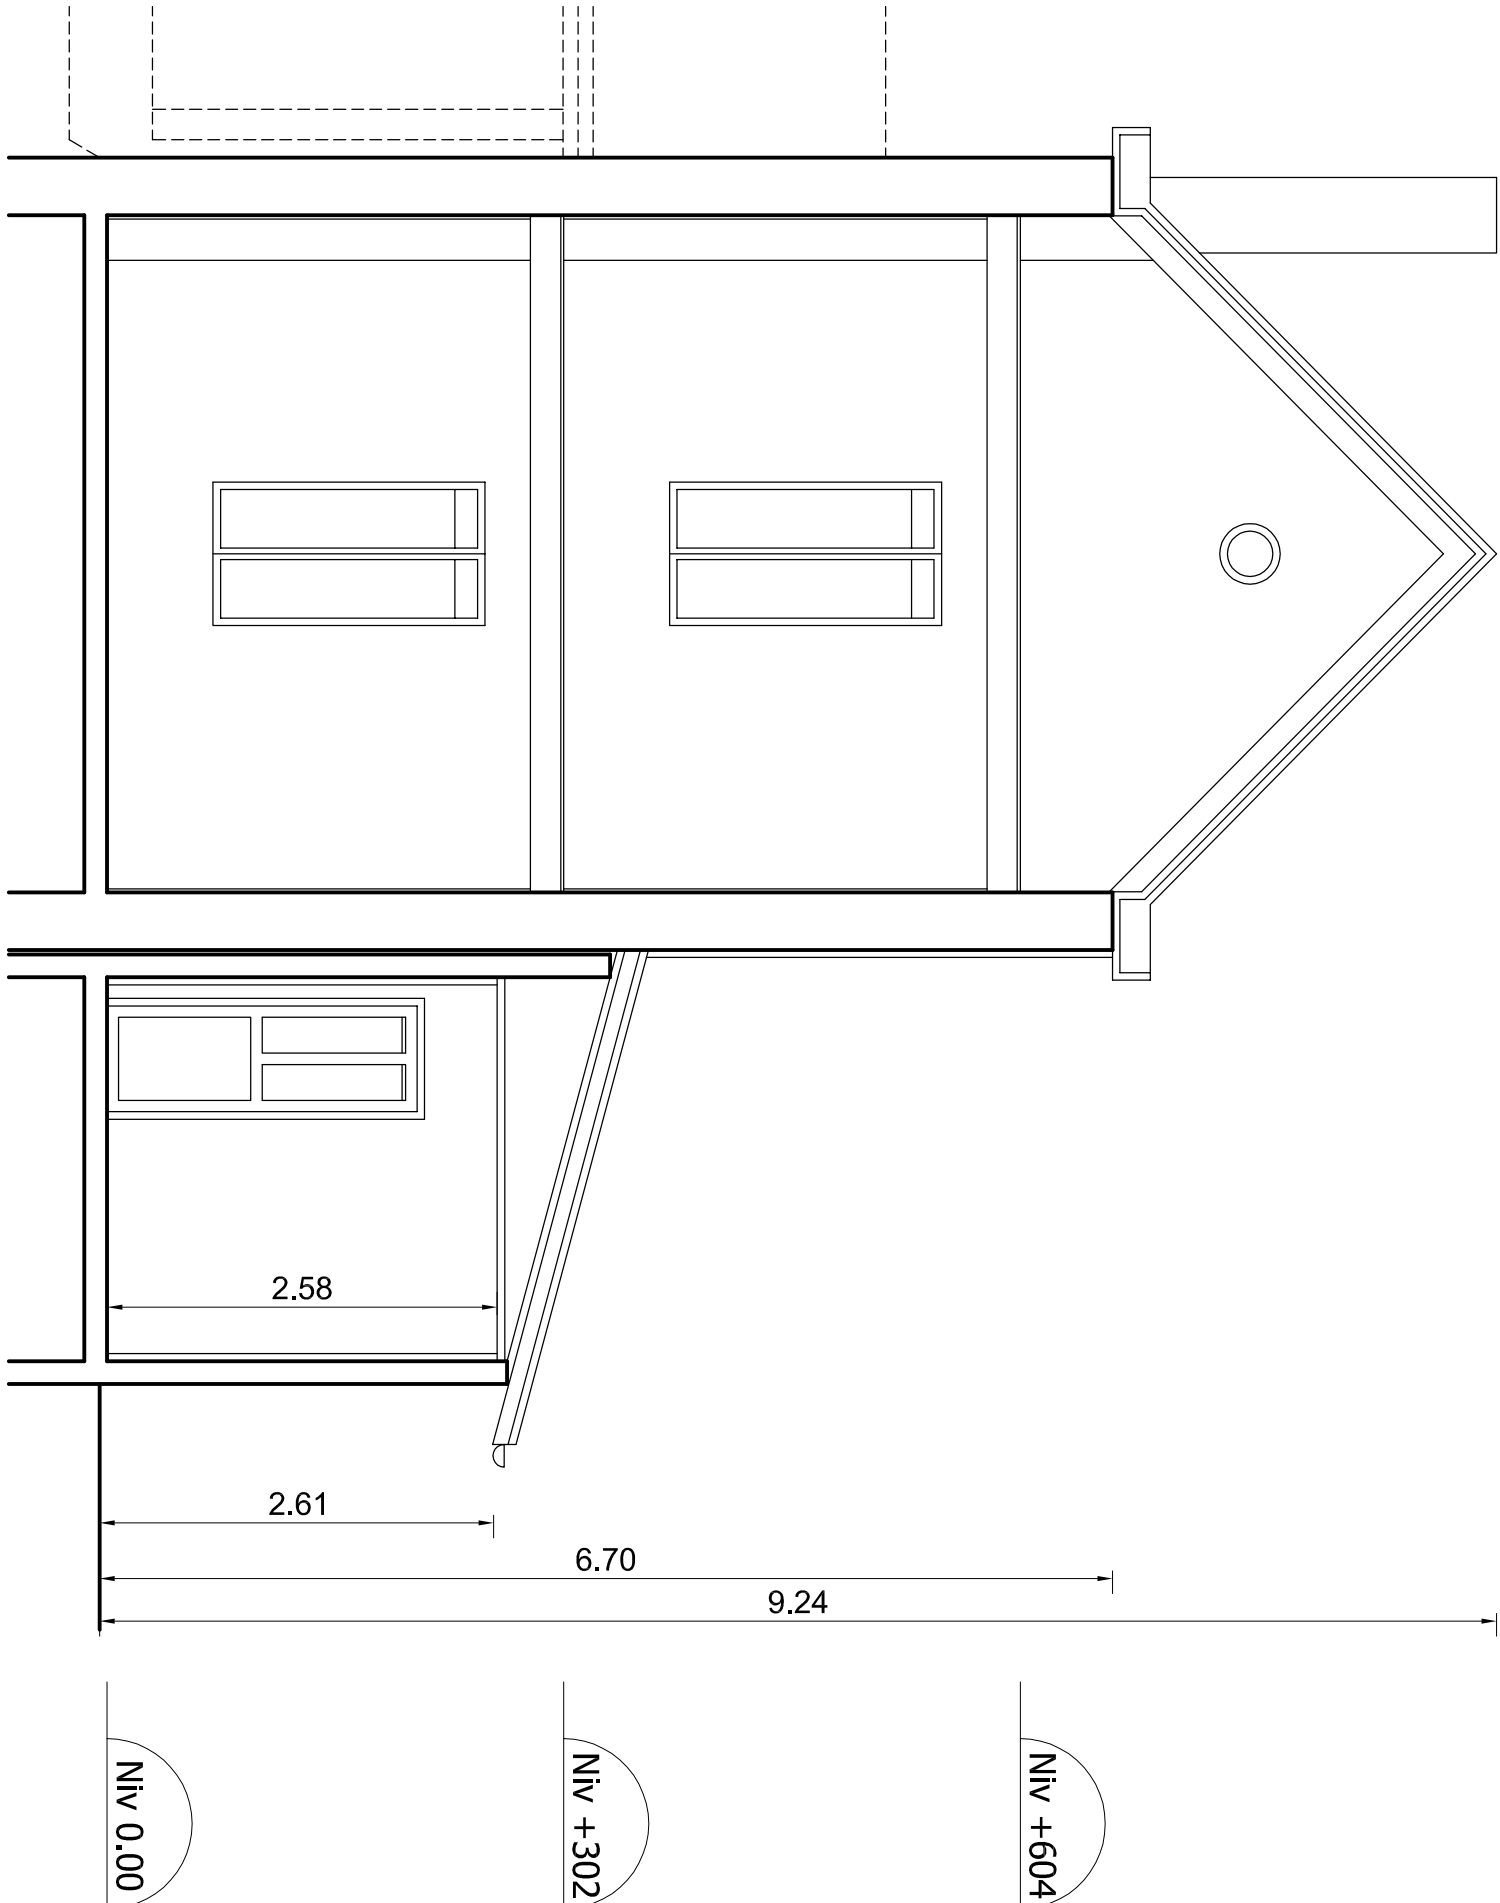

COUPE AA'

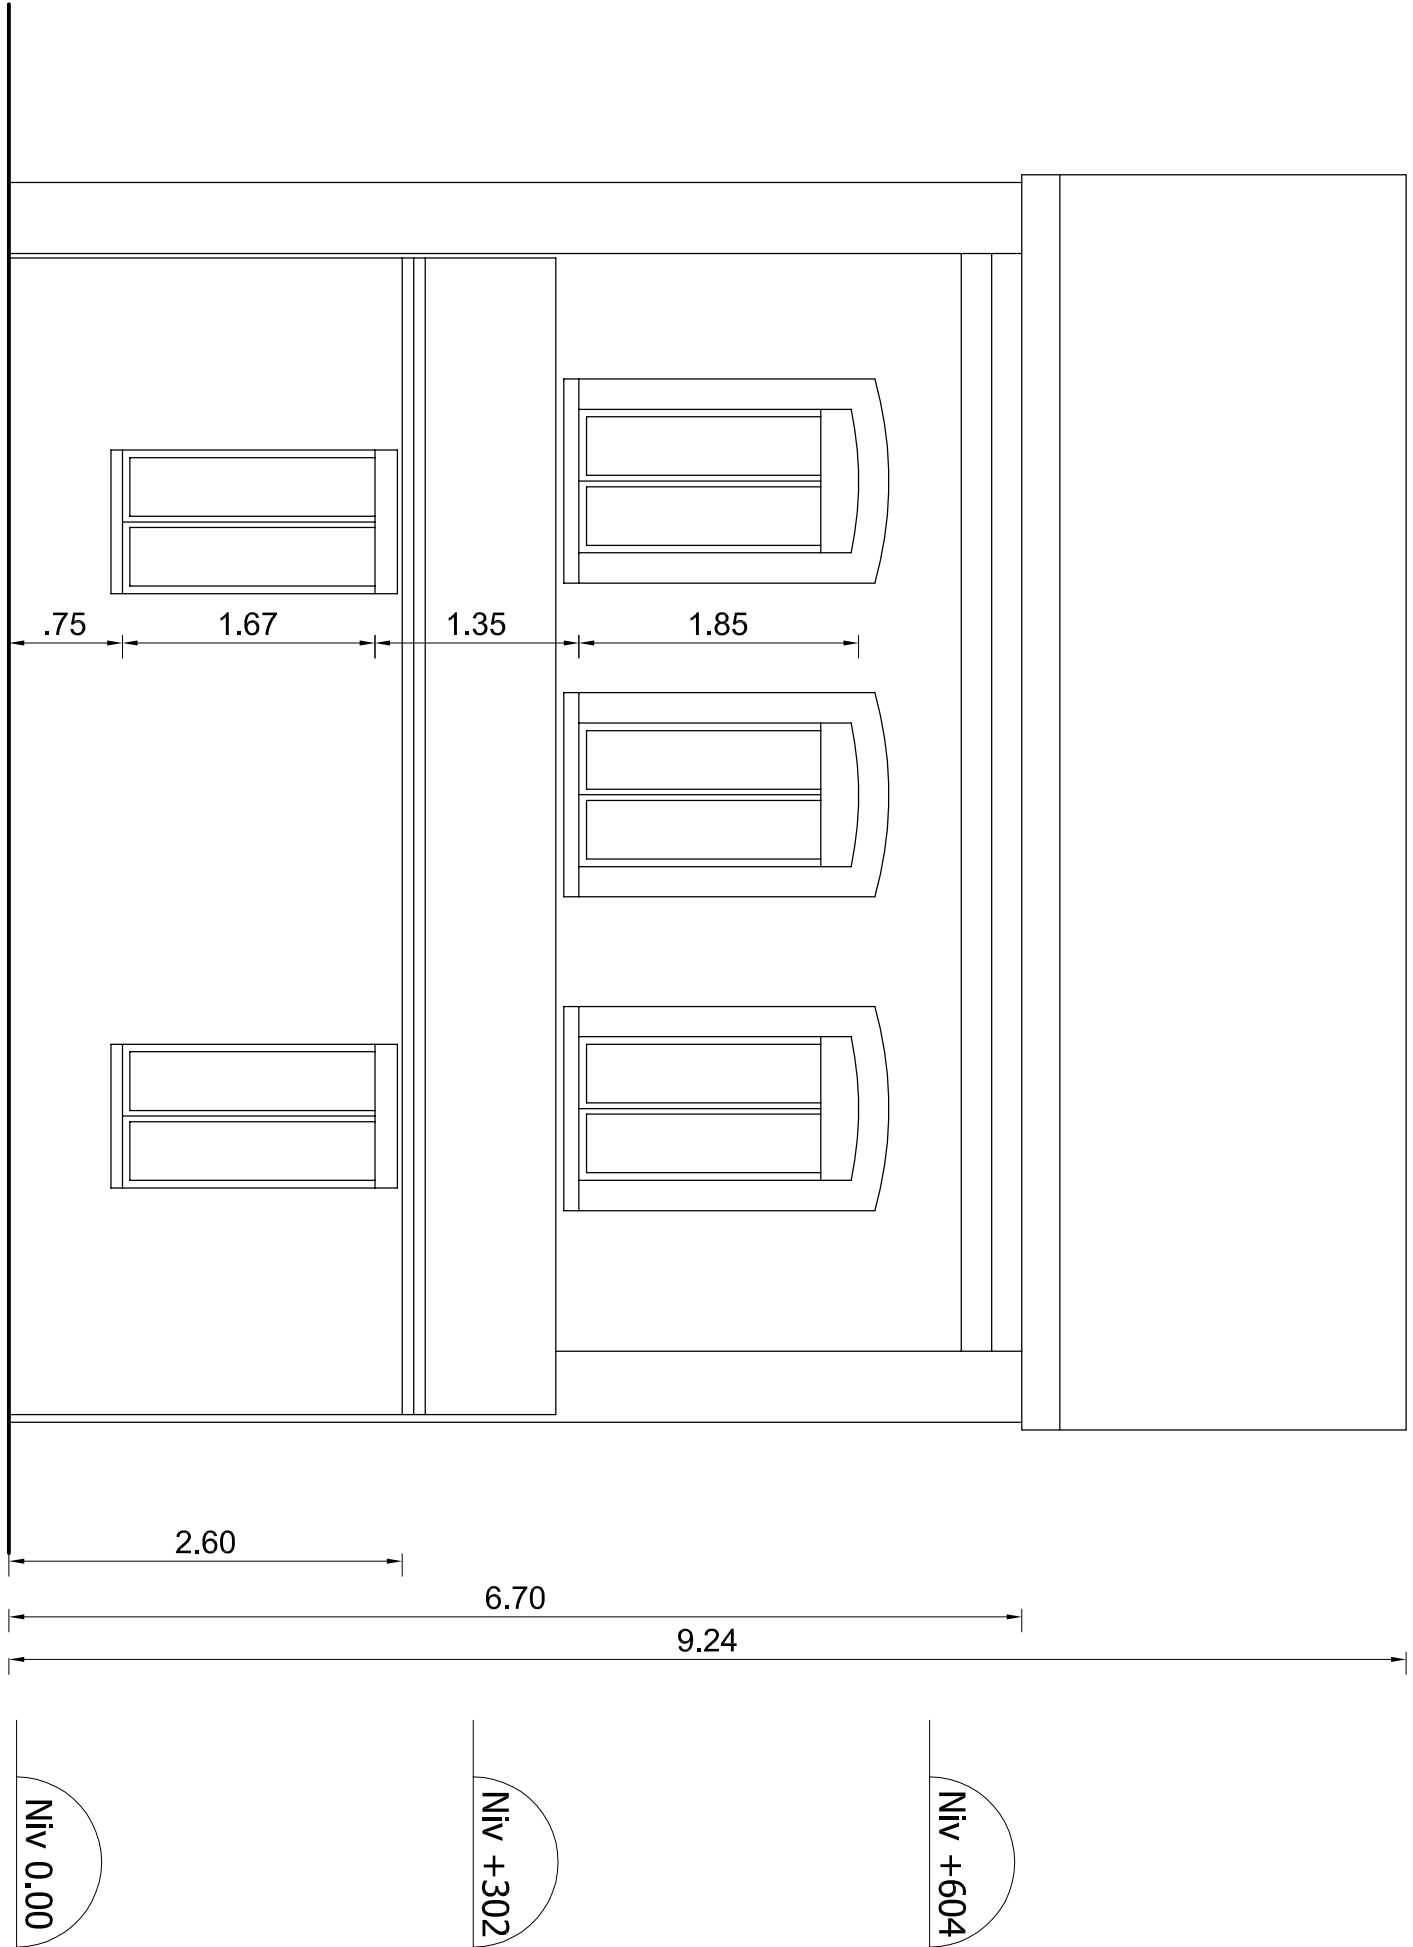

FACADE NORD