


Commune d'Itancourt Plan Local d'Urbanisme

Unités paysagères

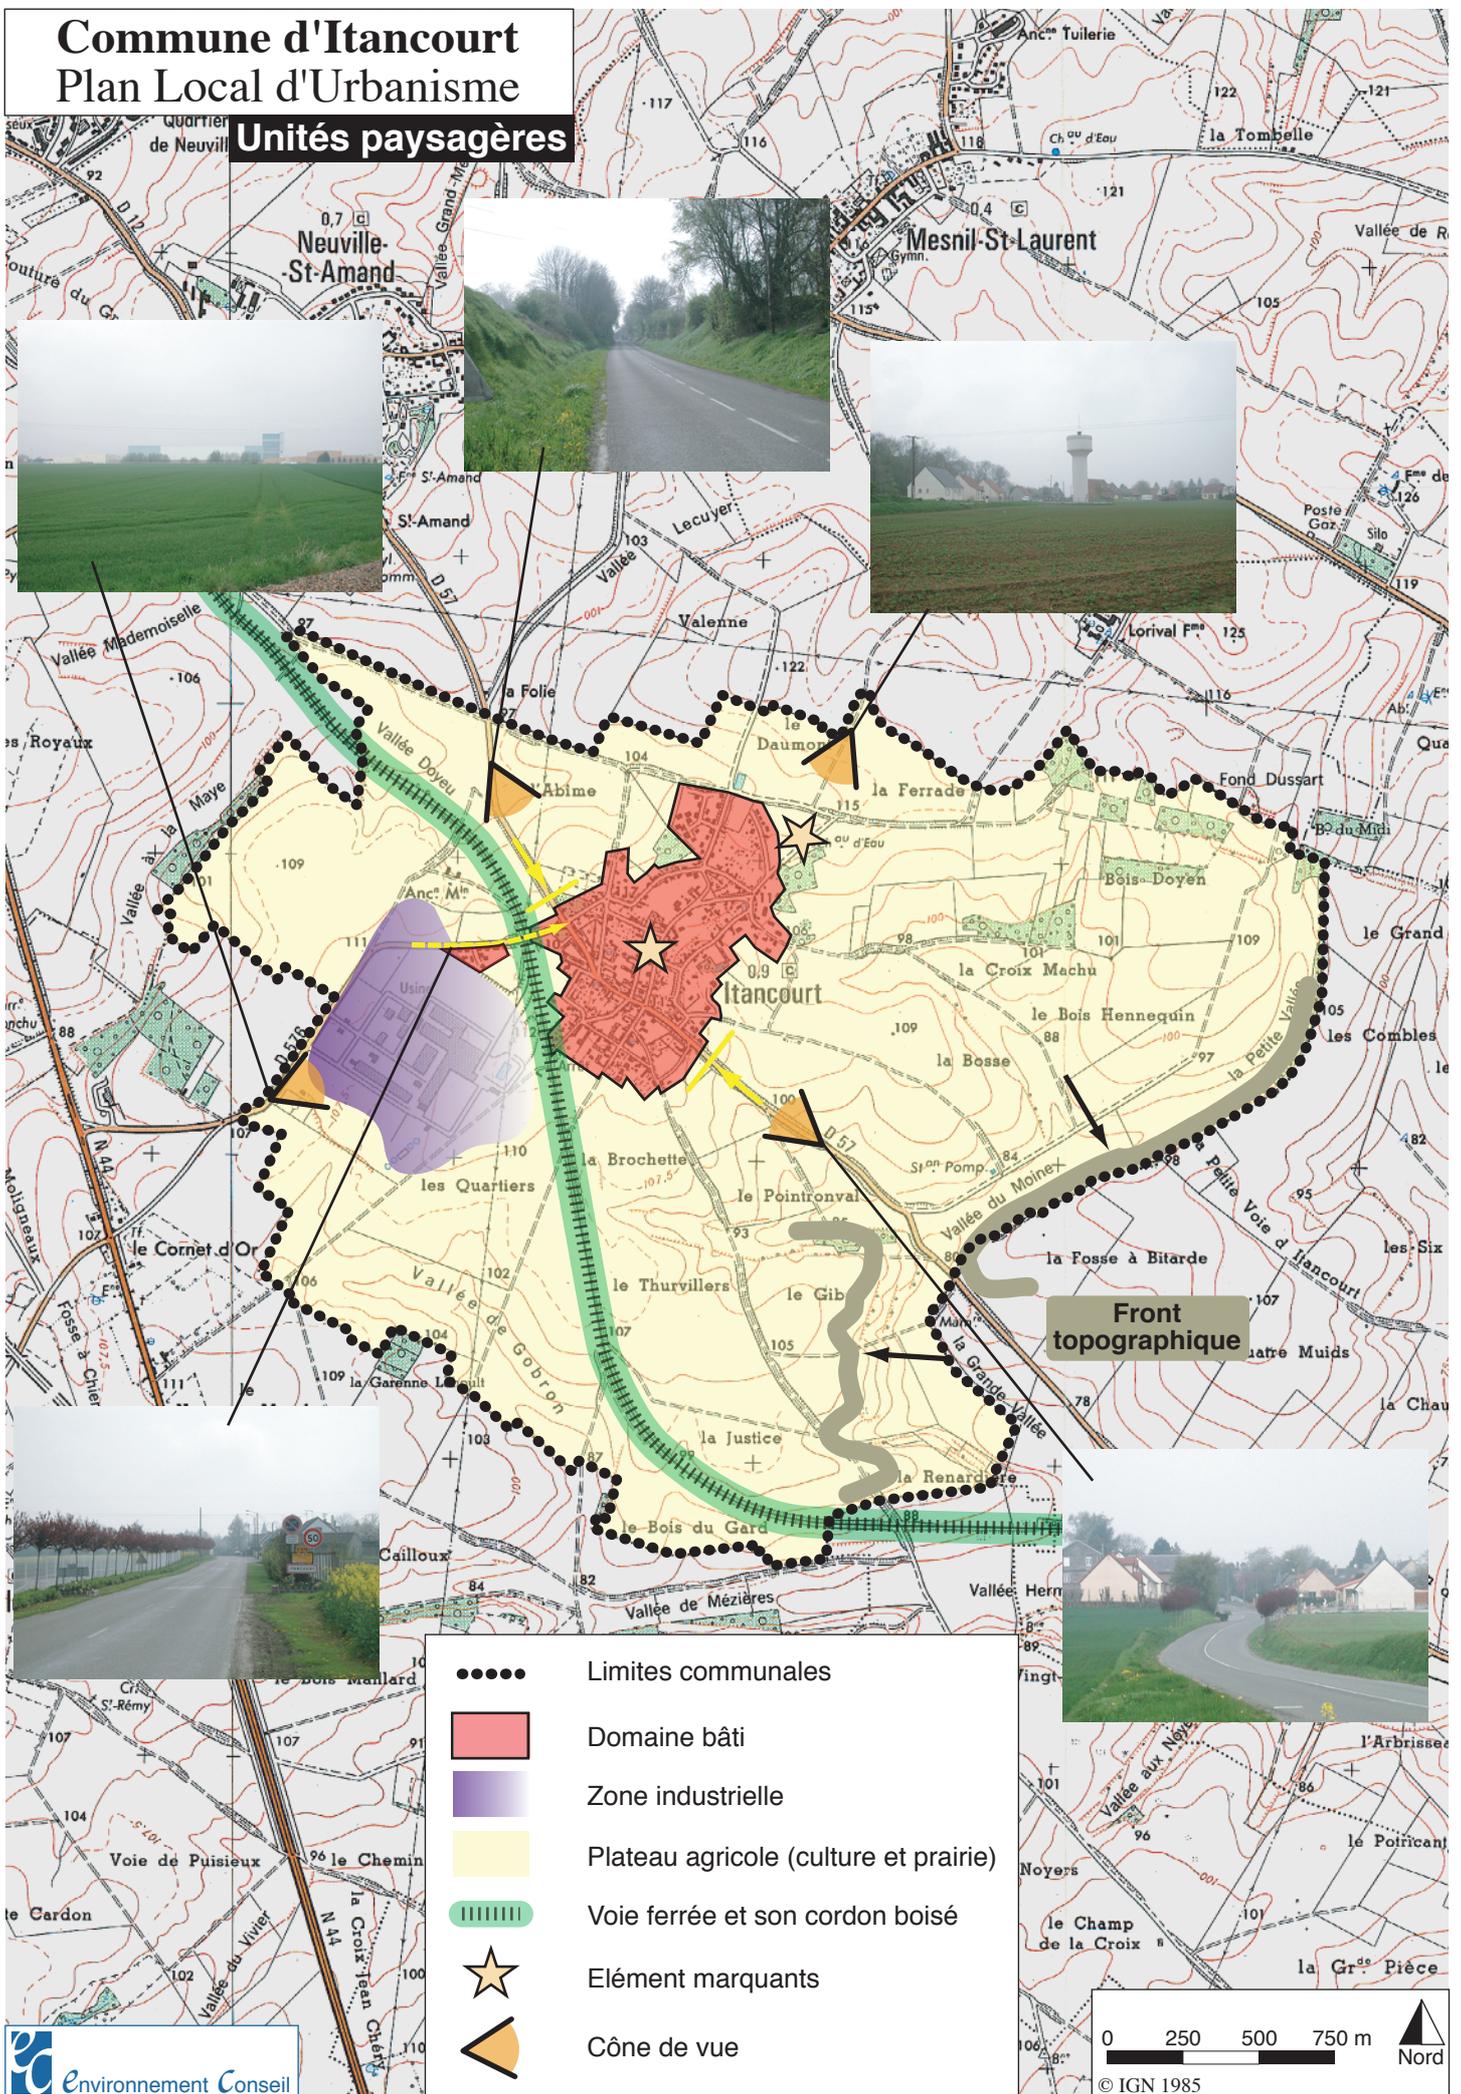

- Limites communales
- Domaine bâti
- Zone industrielle
- Plateau agricole (culture et prairie)
- ▨ Voie ferrée et son cordon boisé
- ★ Éléments marquants
- ▲ Cône de vue

