


Direction  
Départementale  
de l'Équipement  
de l'Aisne

Economie  
Déplacement  
Information  
Géographique

Service  
Urbanisme  
Habitat

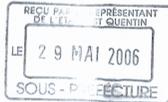

VU POUR ÊTRE ANNEXÉ A LA  
DÉLIBÉRATION DU 29 AVRIL 2006

LE MAIRE

C. Dubois



# PLAN LOCAL D'URBANISME

Commune

## ESSIGNY LE GRAND

### PLAN DES SERVITUDES D'UTILITE PUBLIQUE

Echelle: 1/10 000

Le 18 Octobre 2002

#### LEGENDE

**AS1** Servitudes résultant de l'instauration de périmètres de protection des eaux potables et minérales


**EL11** Servitudes relatives aux voies express et aux déviations d'agglomérations.

**I1bis** Servitudes relatives à la construction et à l'exploitation de pipe-lines par la société d'économie mixte des transports pétroliers (T.R.A.P.I.L)

**JS1** Servitudes de protection des installations sportives privées subventionnées par une ou plusieurs personnes publiques.

**T1** Servitudes relatives aux chemins de fer.

Limite communale.

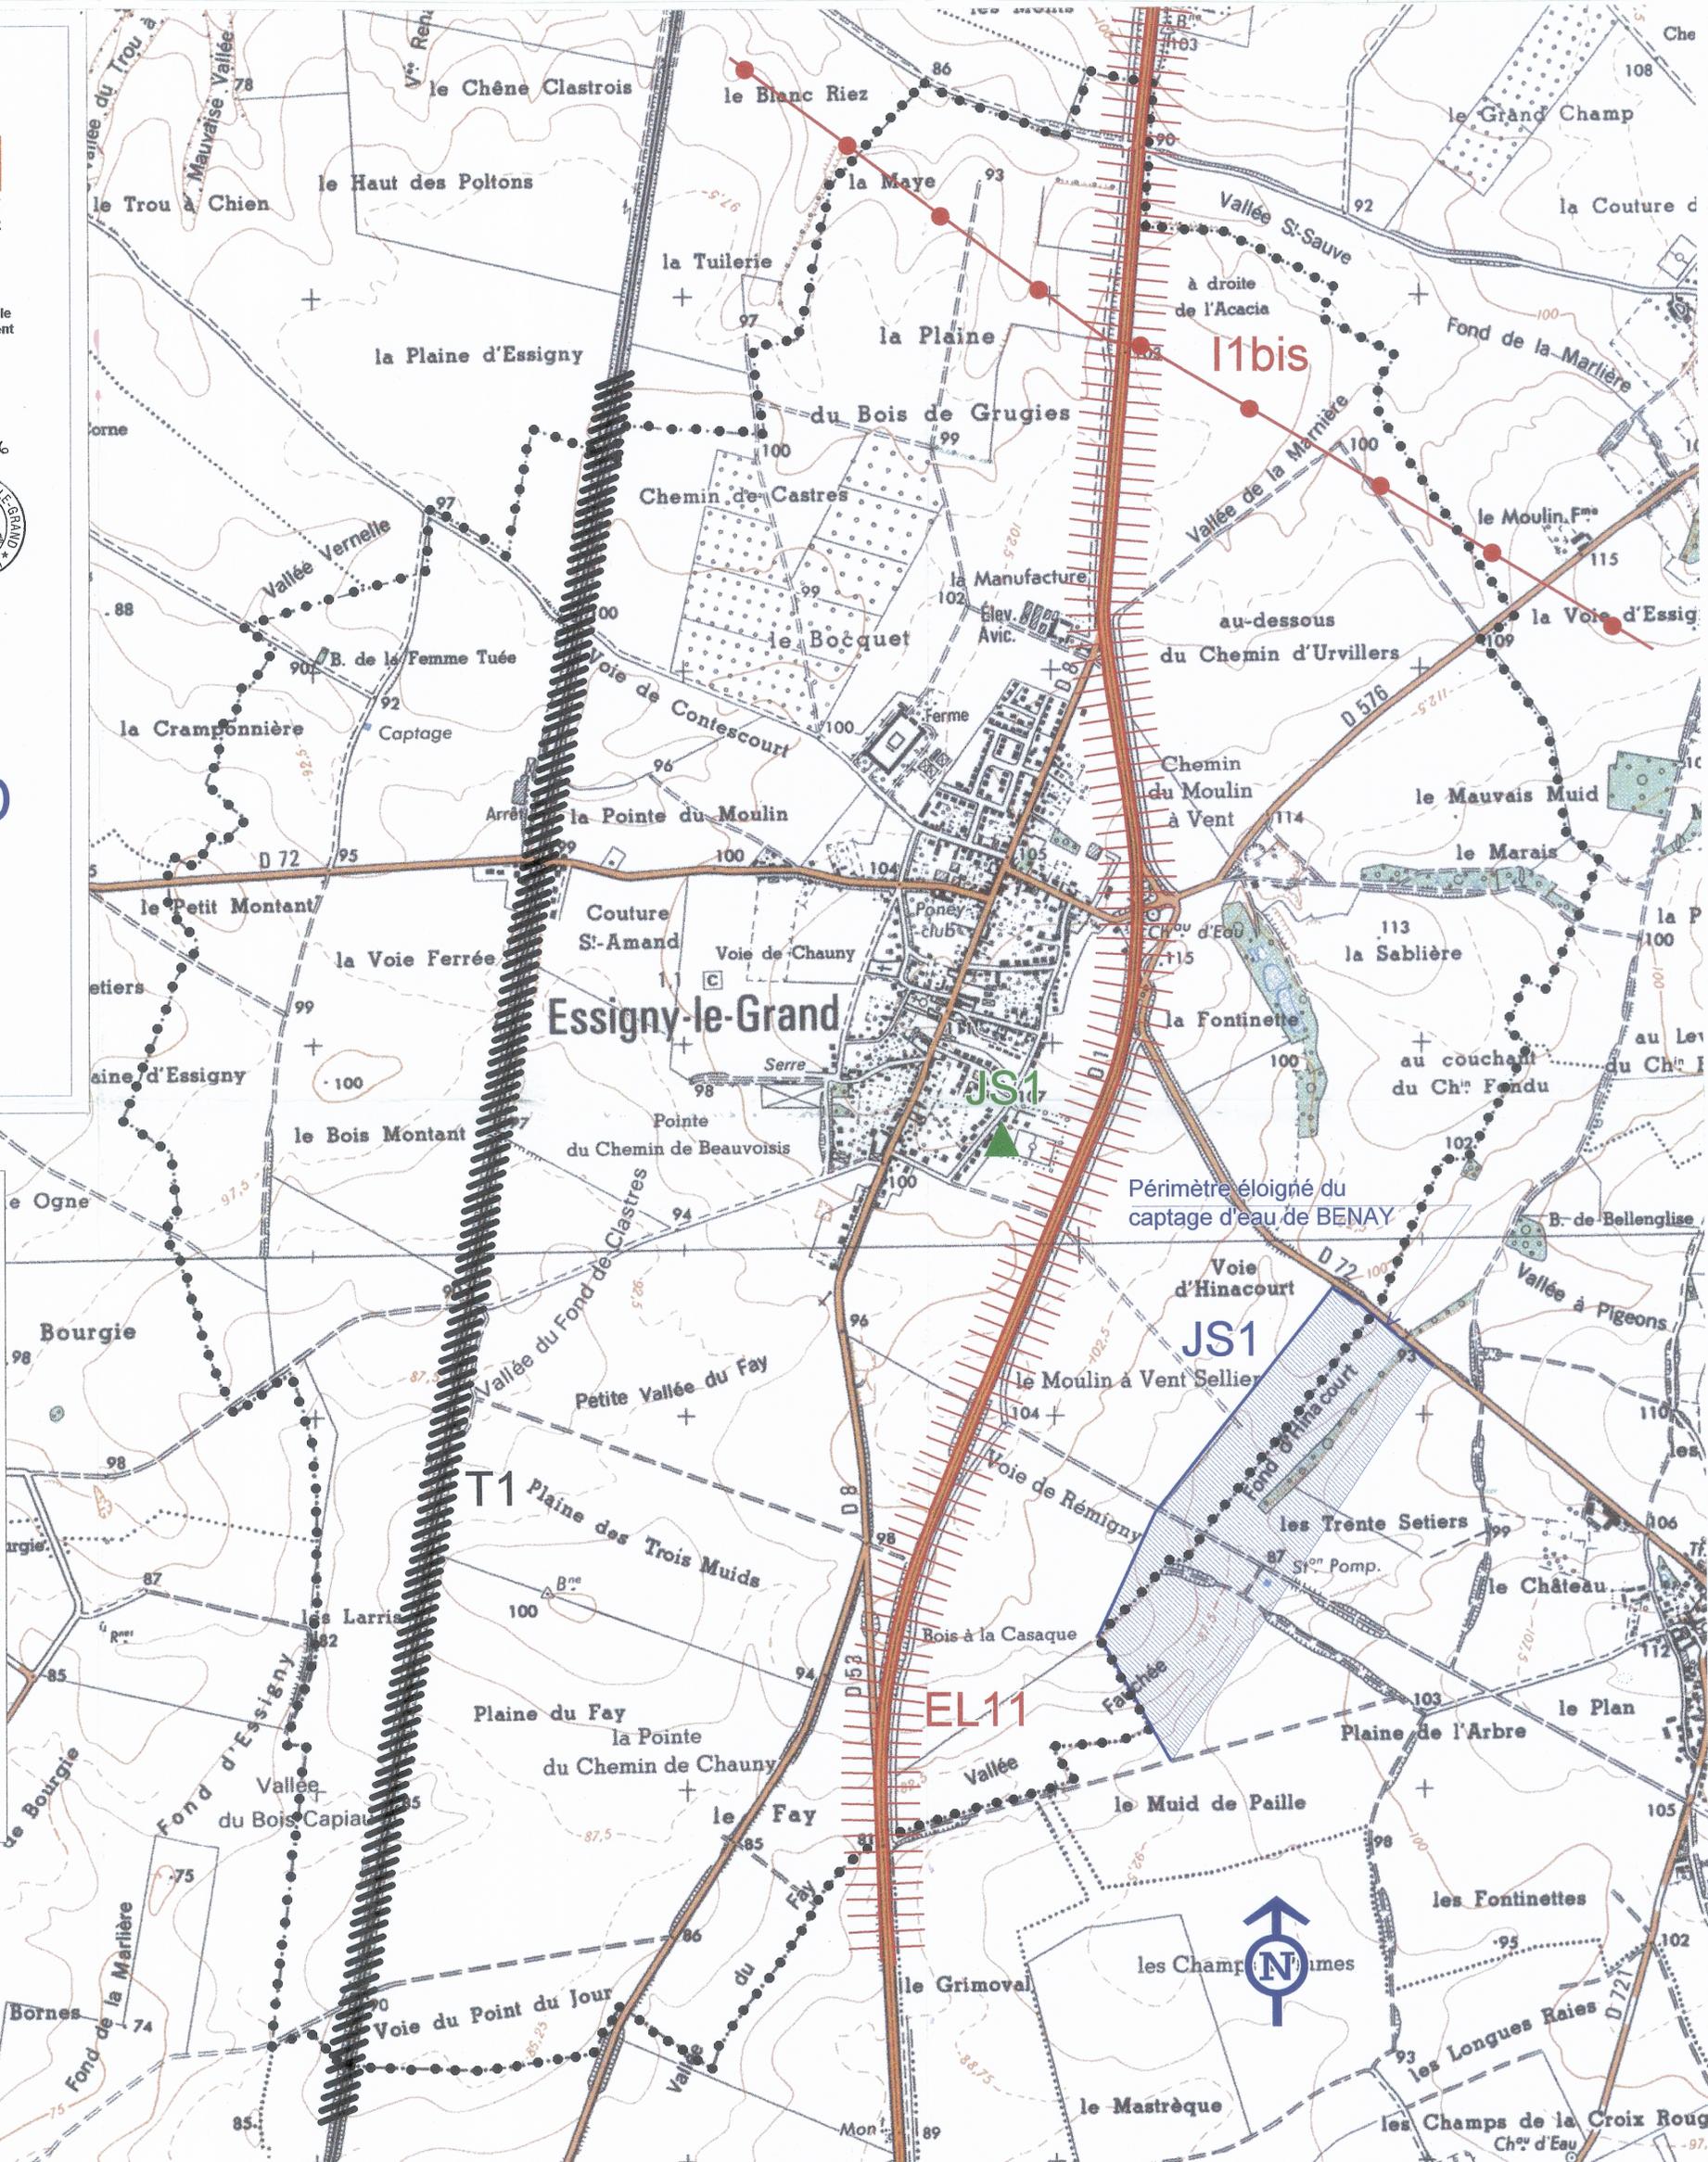

Périmètre éloigné du captage d'eau de BENAY

