

CONSTRUCTION D'UNE MAISON DE SANTE

Lieu

Allée Deutsch de la Meurthe - Moy de l'Aisne 02610

Maitre d'ouvrage

Communauté de Communes du Val de l'Oise

Chemin d'Iancourt - 02240 Mézières-sur-Oise

Tel: 03.23.66.73.17

Maitre d'œuvre



S&I ARCHITECTONI
69 rue de la République
02200 SAINT-QUENTIN
Tel: 03 23 04 30 35 - Fax: 03 23 85 33 19
architectoni@architectoni.fr - www.architectoni.fr


Dossier Consultation des Entreprises

Couleur	Type	Tranche	Date	Nature
MF	80-85		06.2020	DCE12
N° de Dossier	02-914-19		06.07.2020	A
Échelle	1/50		02	59
				62


COUPES PROJET

Notice	Date	Modification	Approuvé
A	06.2020	06.07.2020	A
B	06.2020	06.07.2020	A
C	06.2020	06.07.2020	A
Coupe CC' sur Zone Kiné

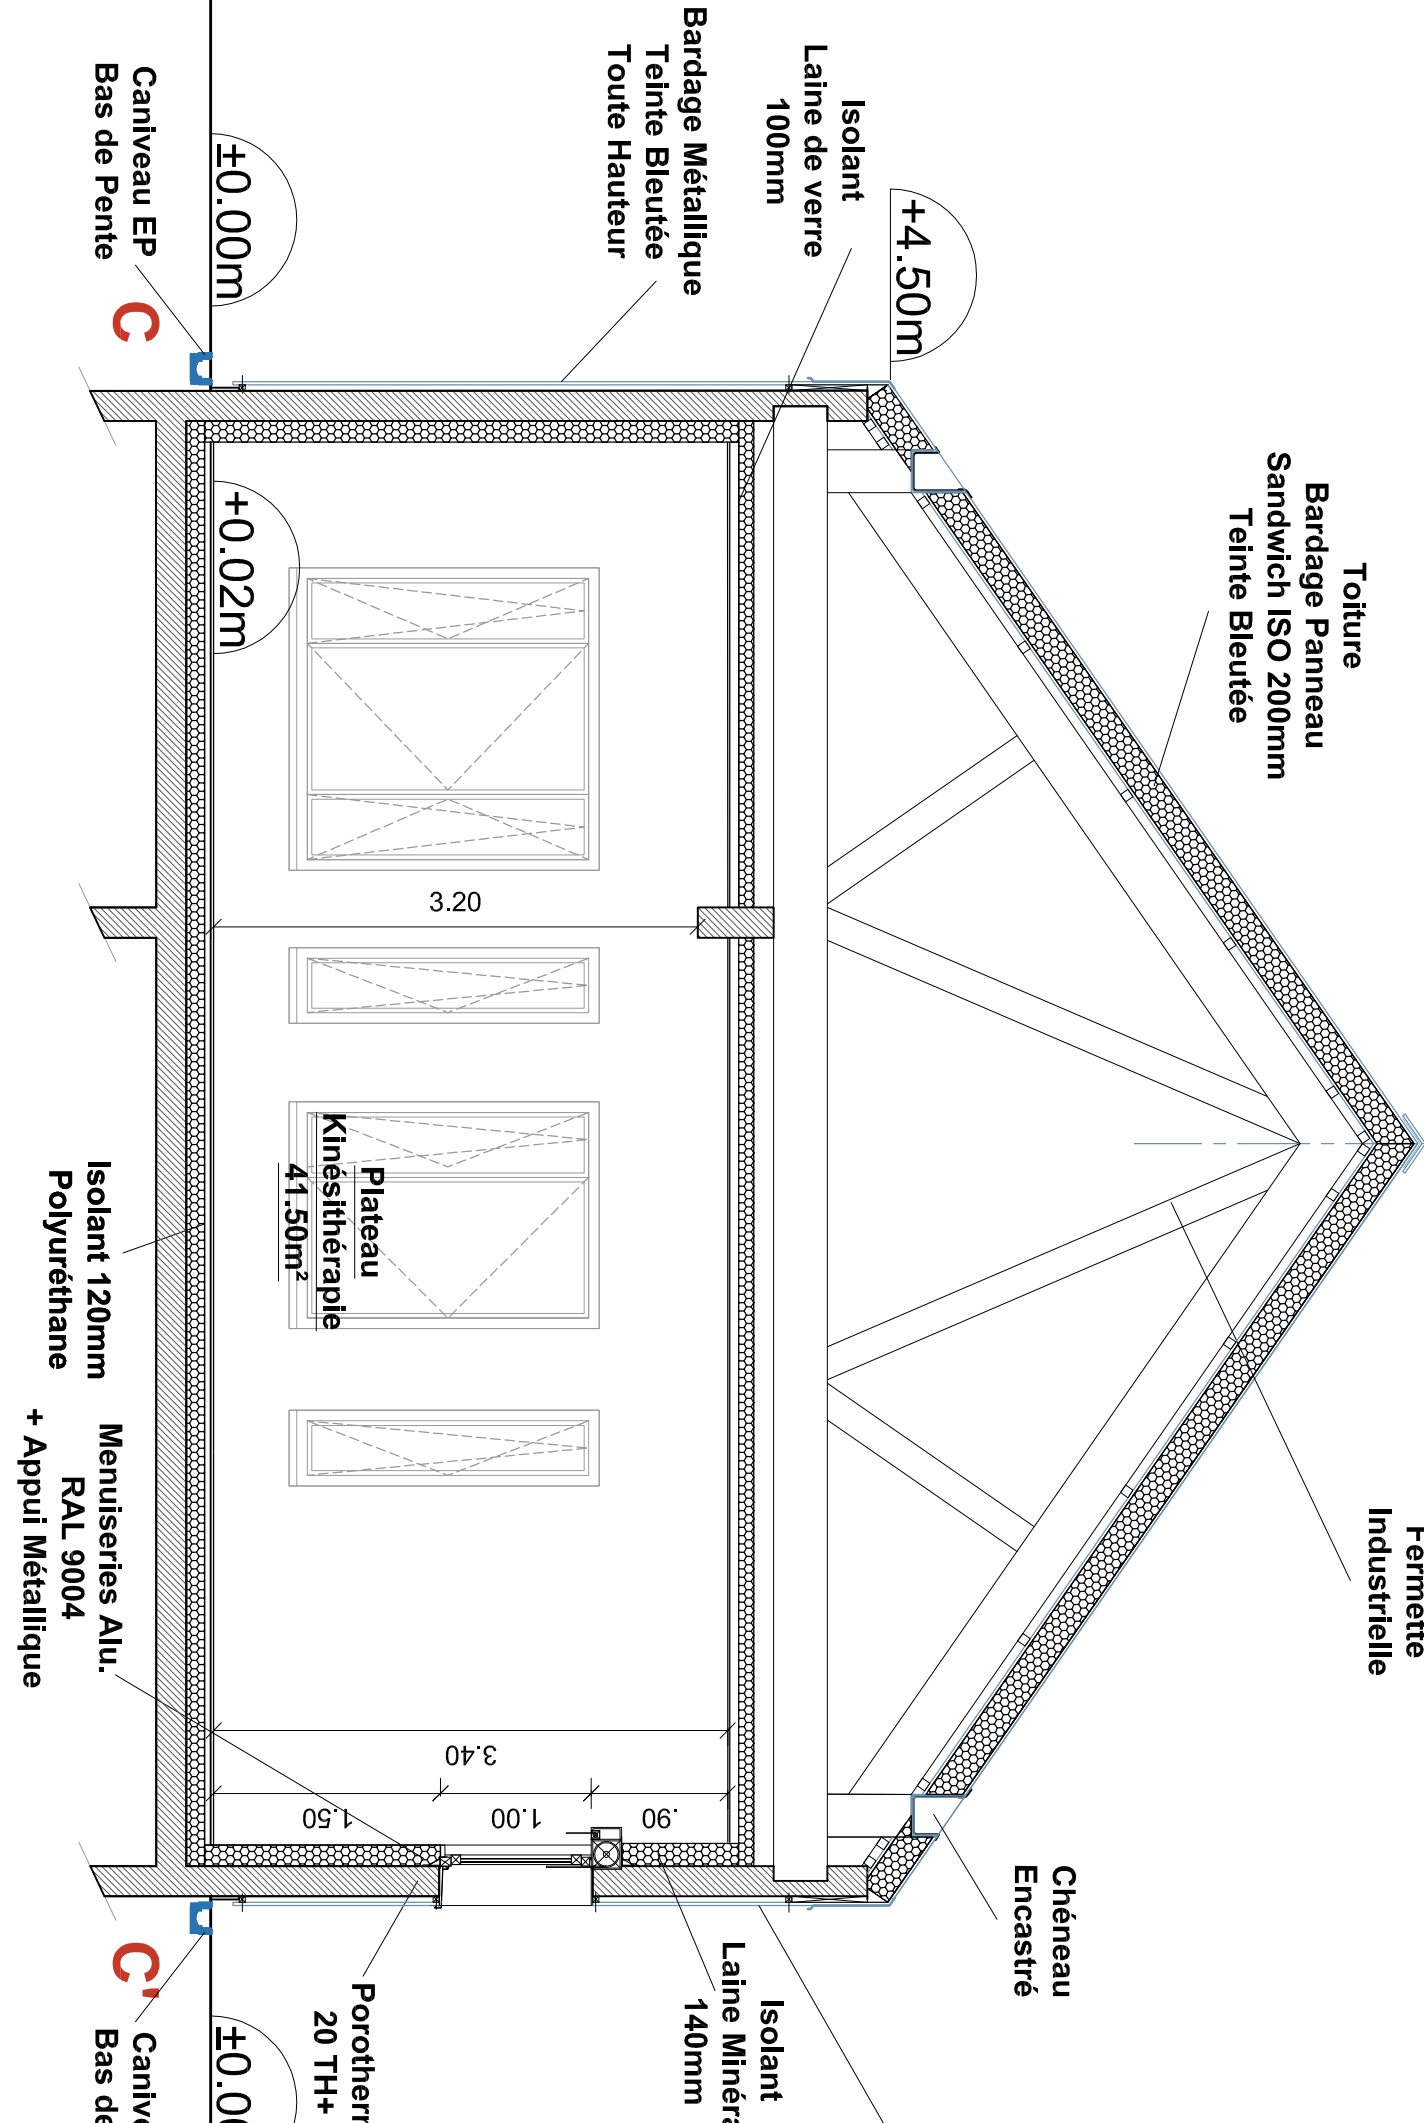


Coupe DD' sur Avancée de Toiture

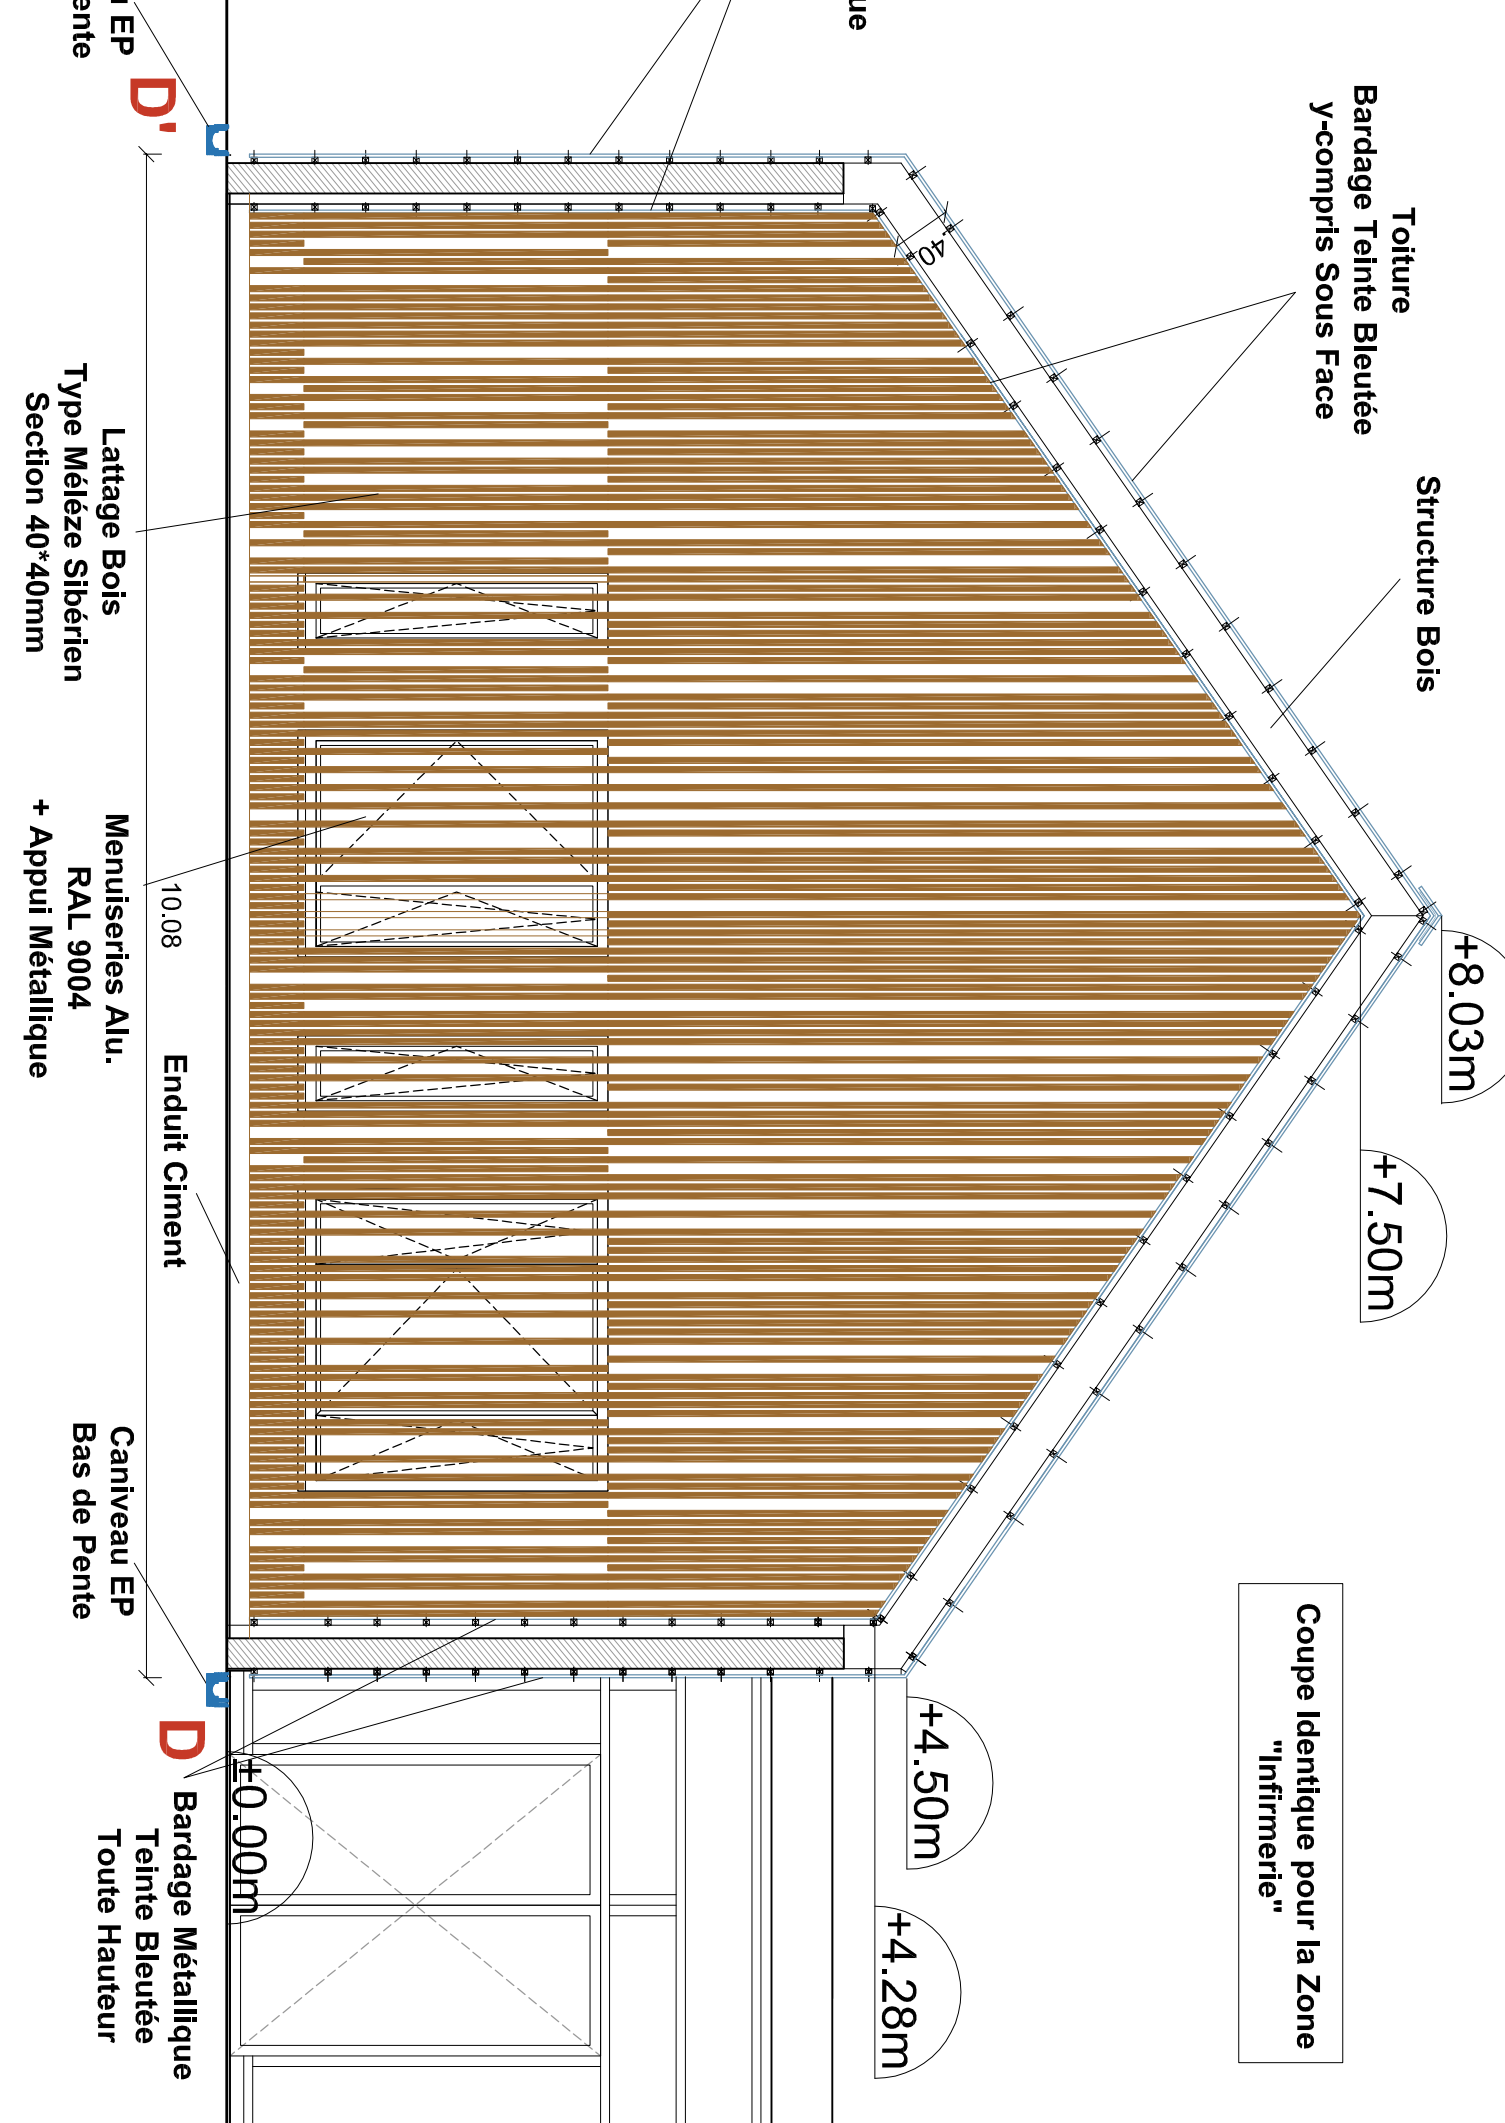


Coupe EE' sur Accueil

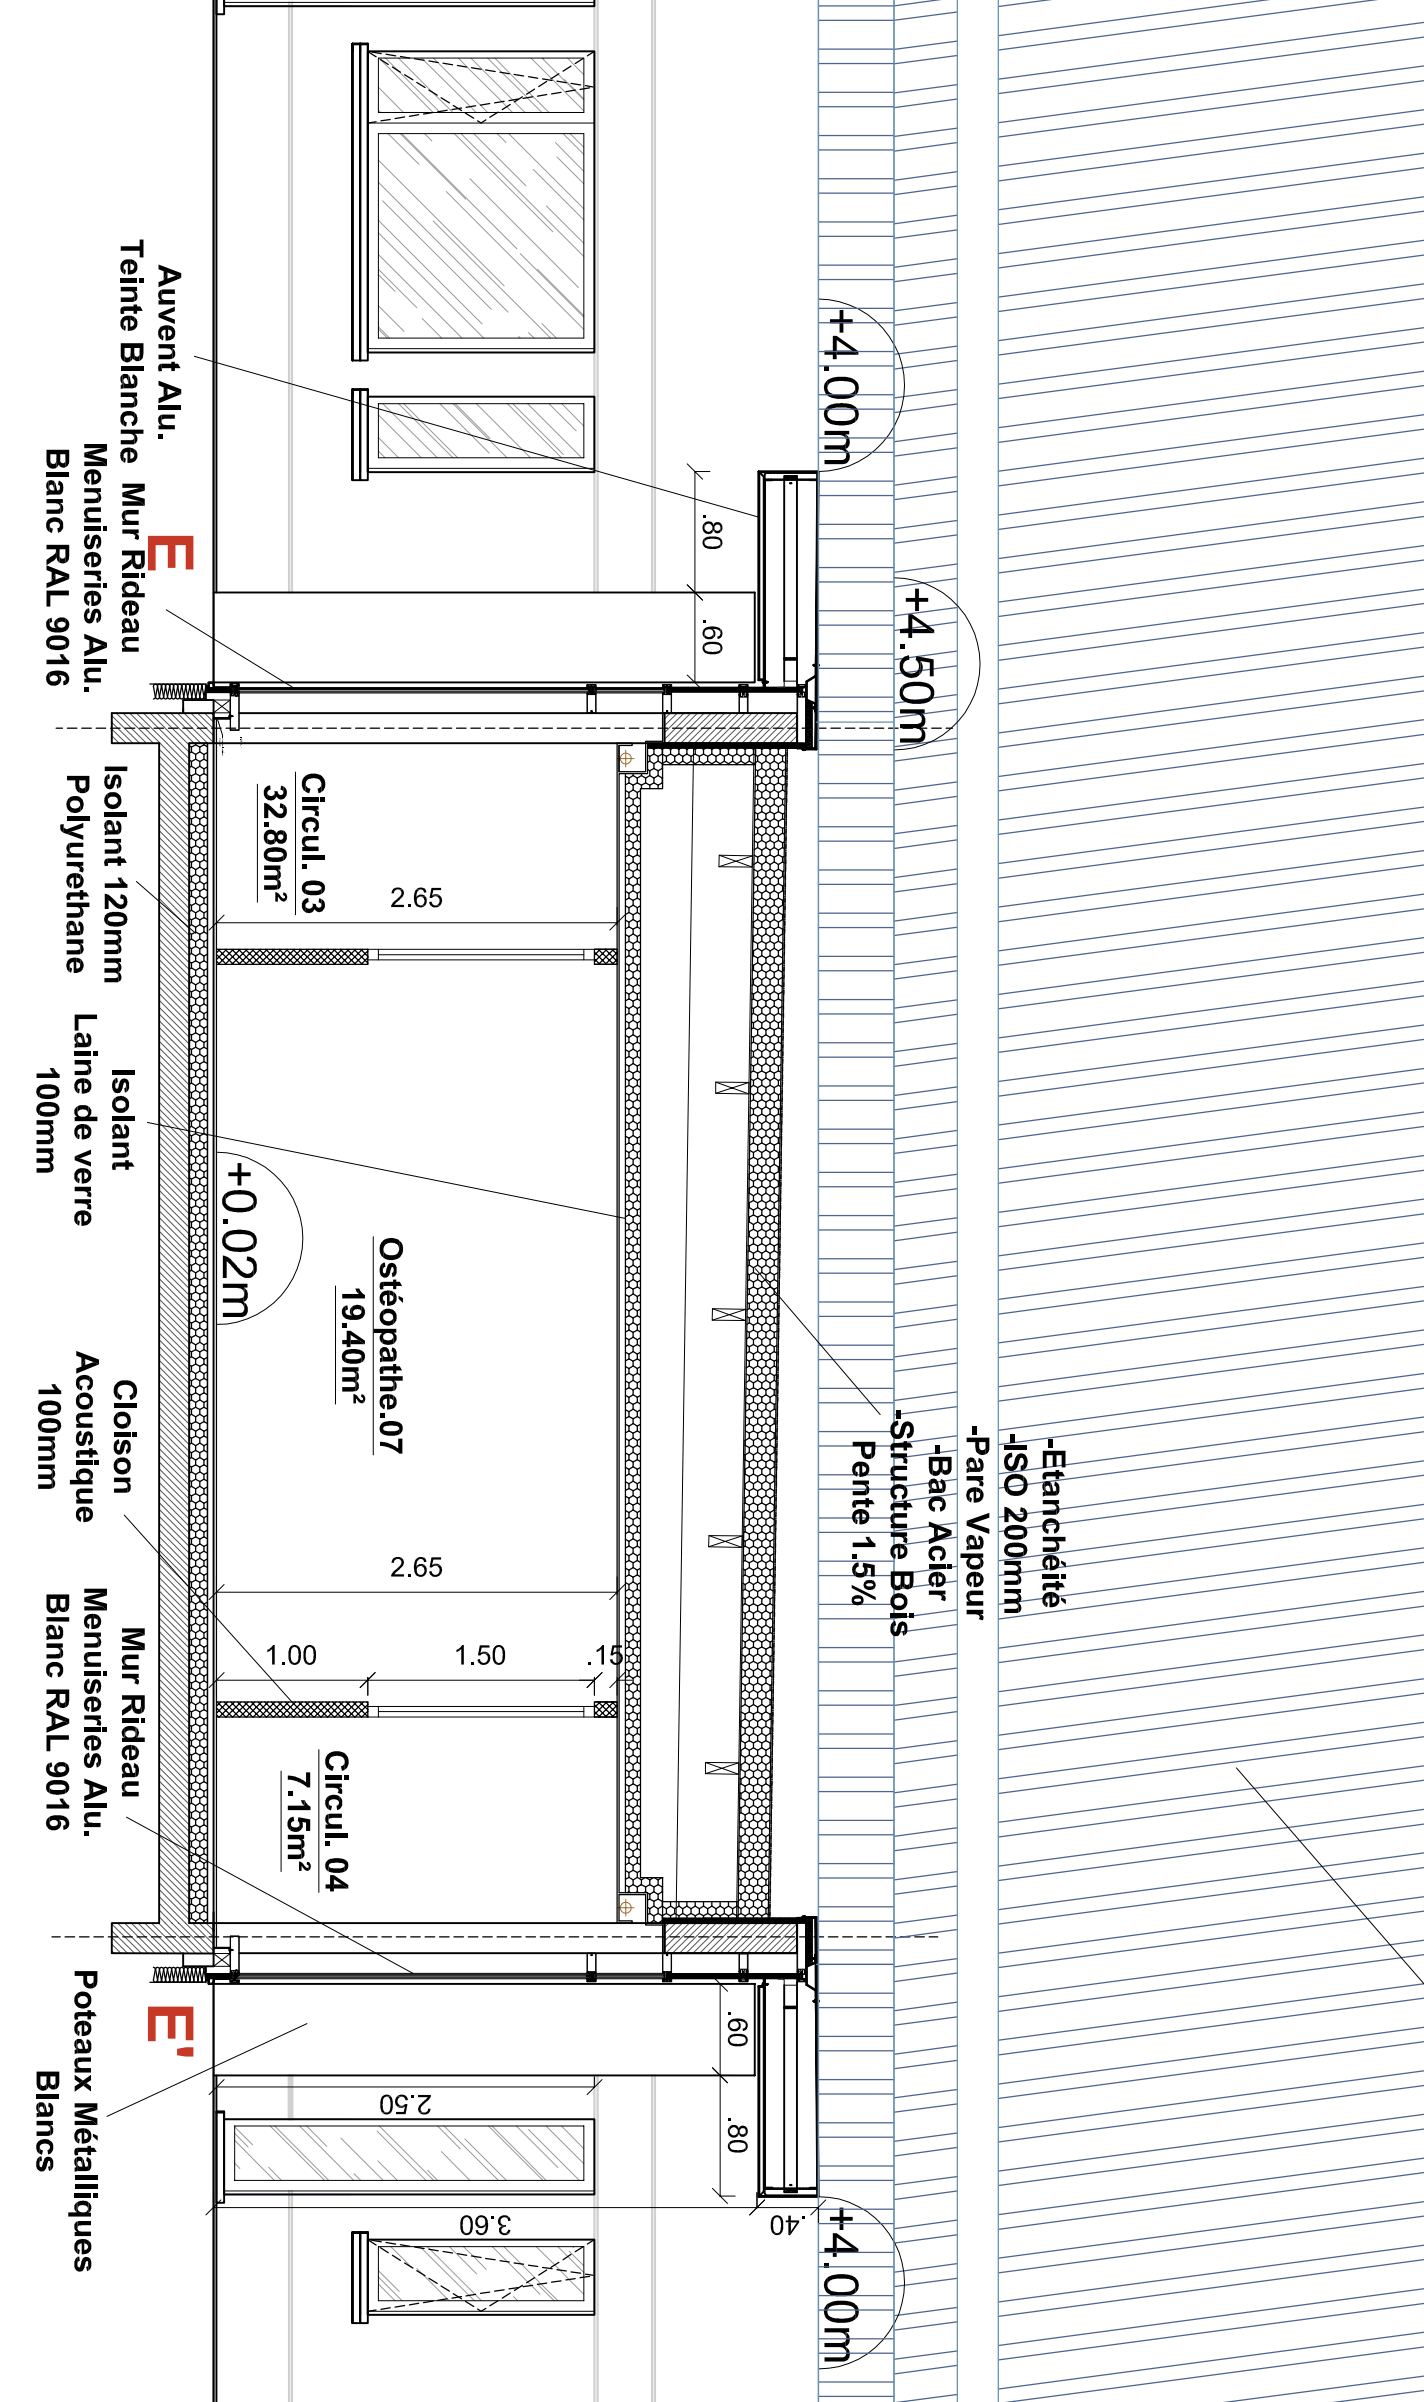

Coupe JJ' sur Zone Infirmierie

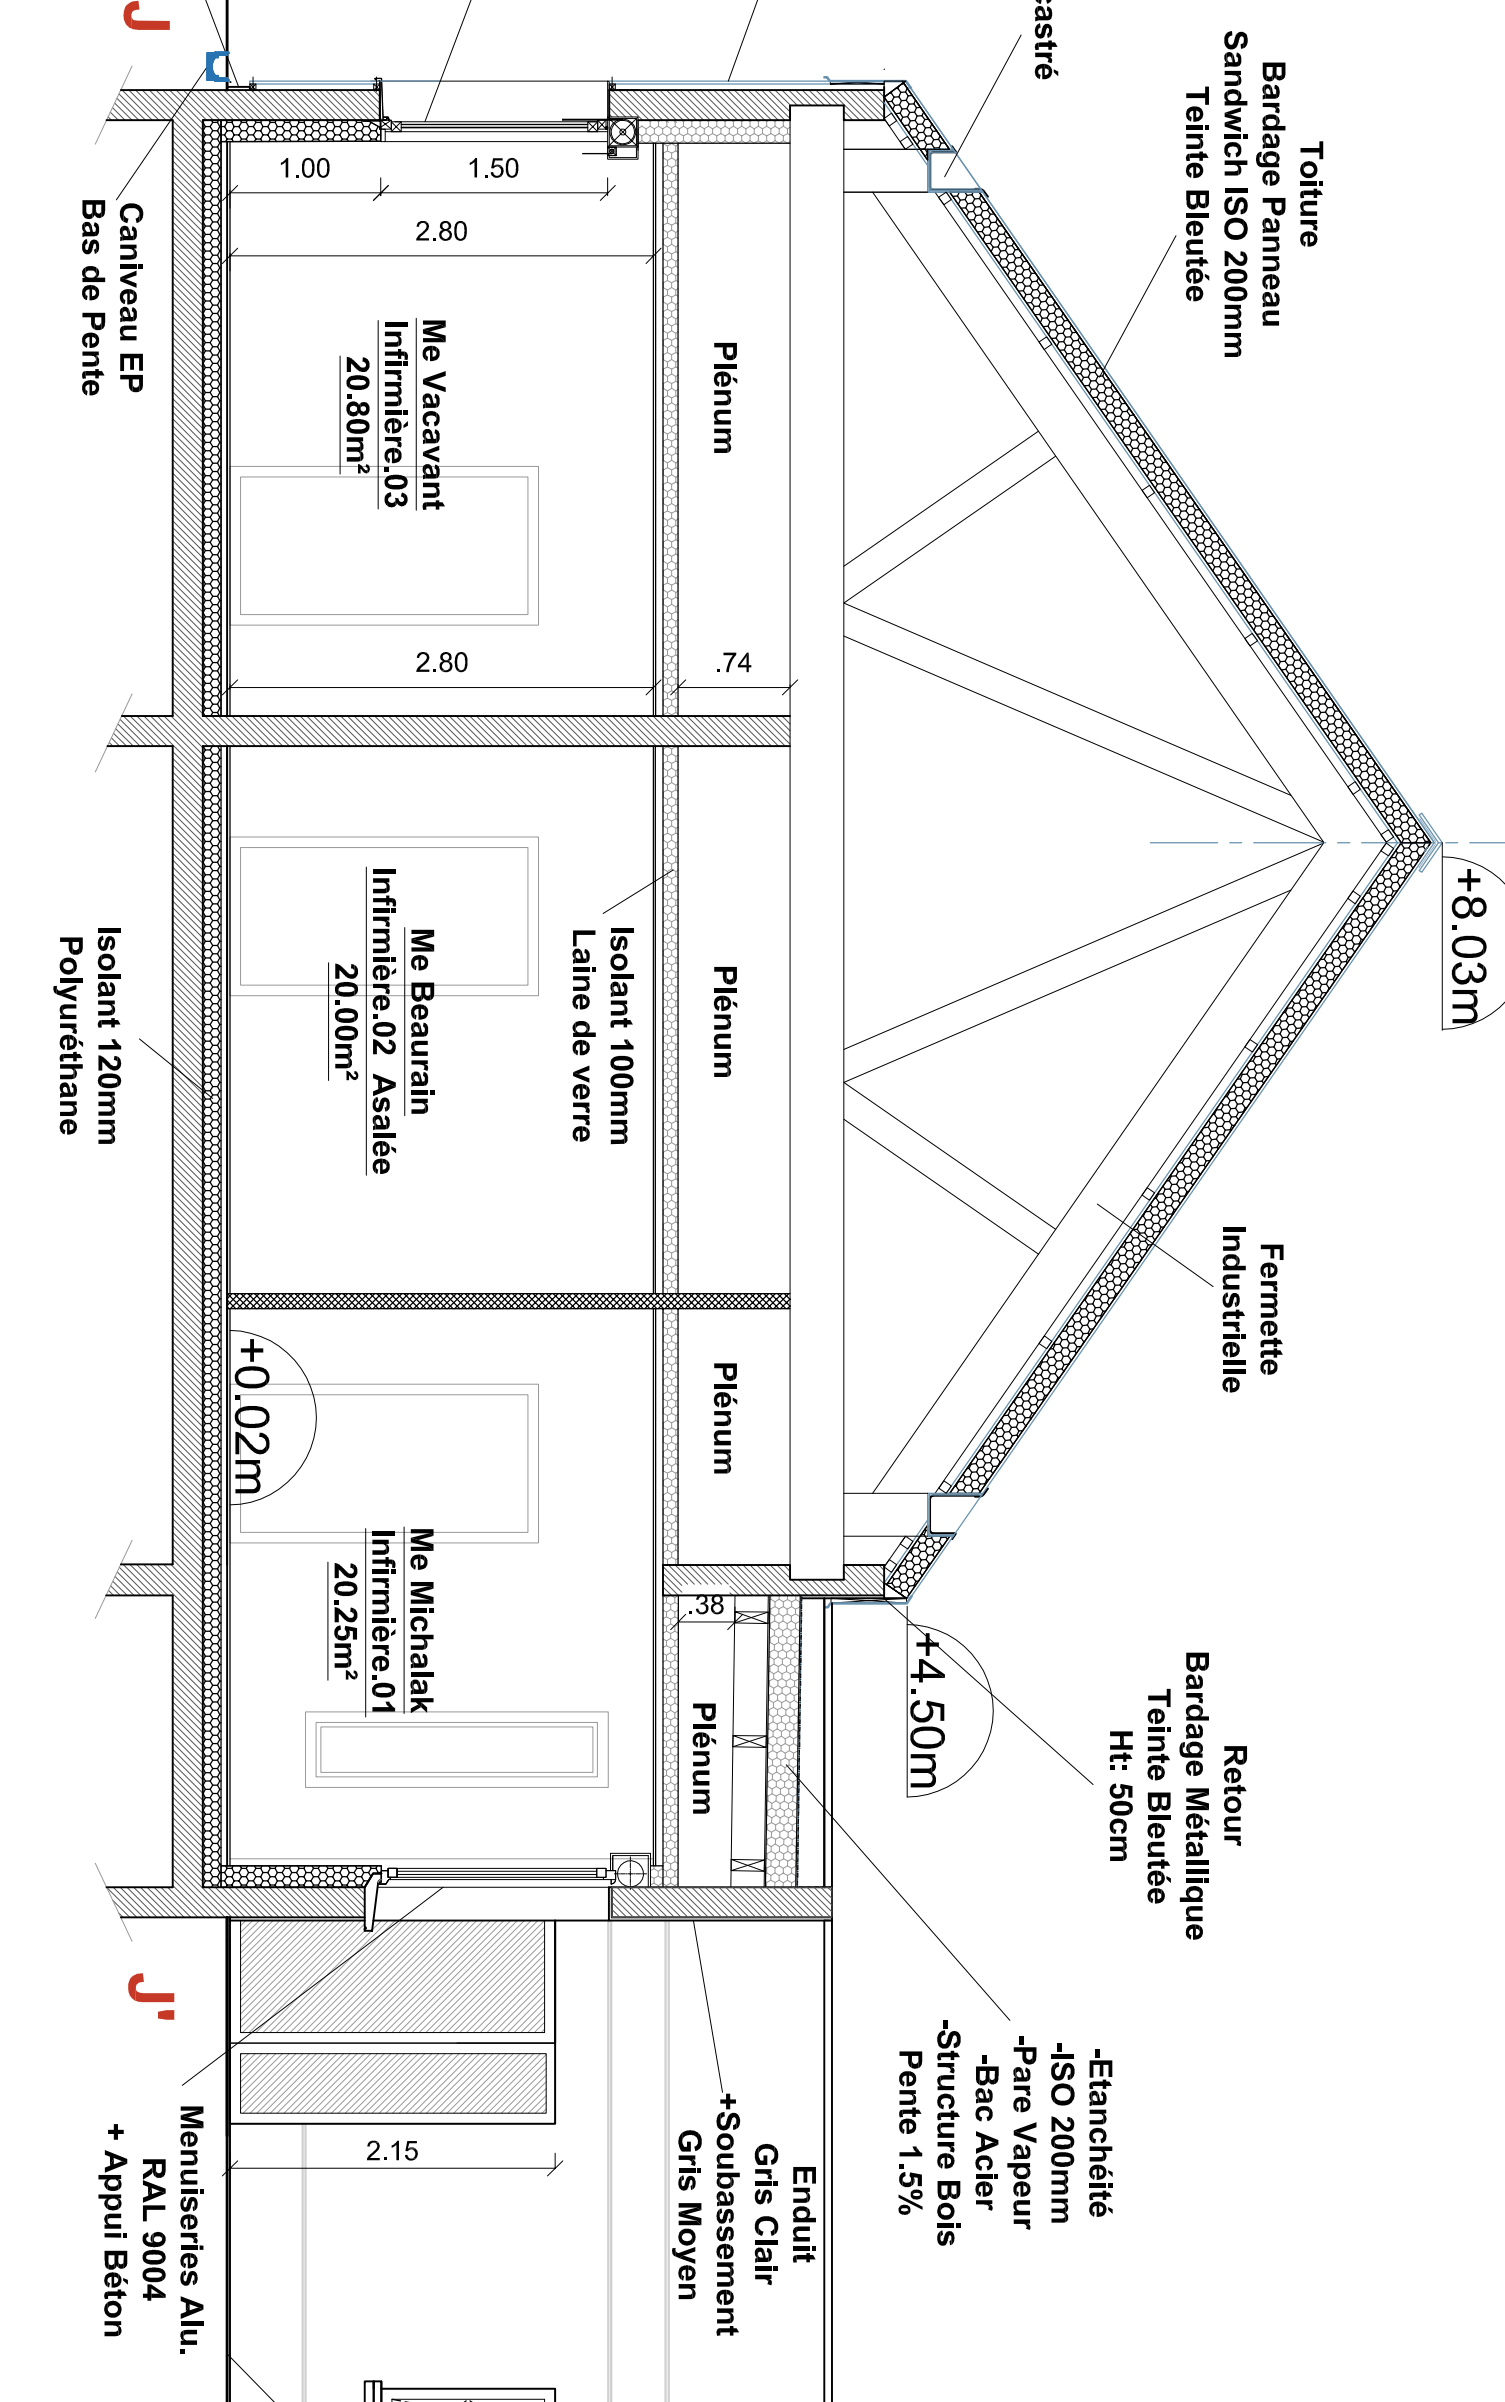

Coupe BB' Sur Locaux Sociaux

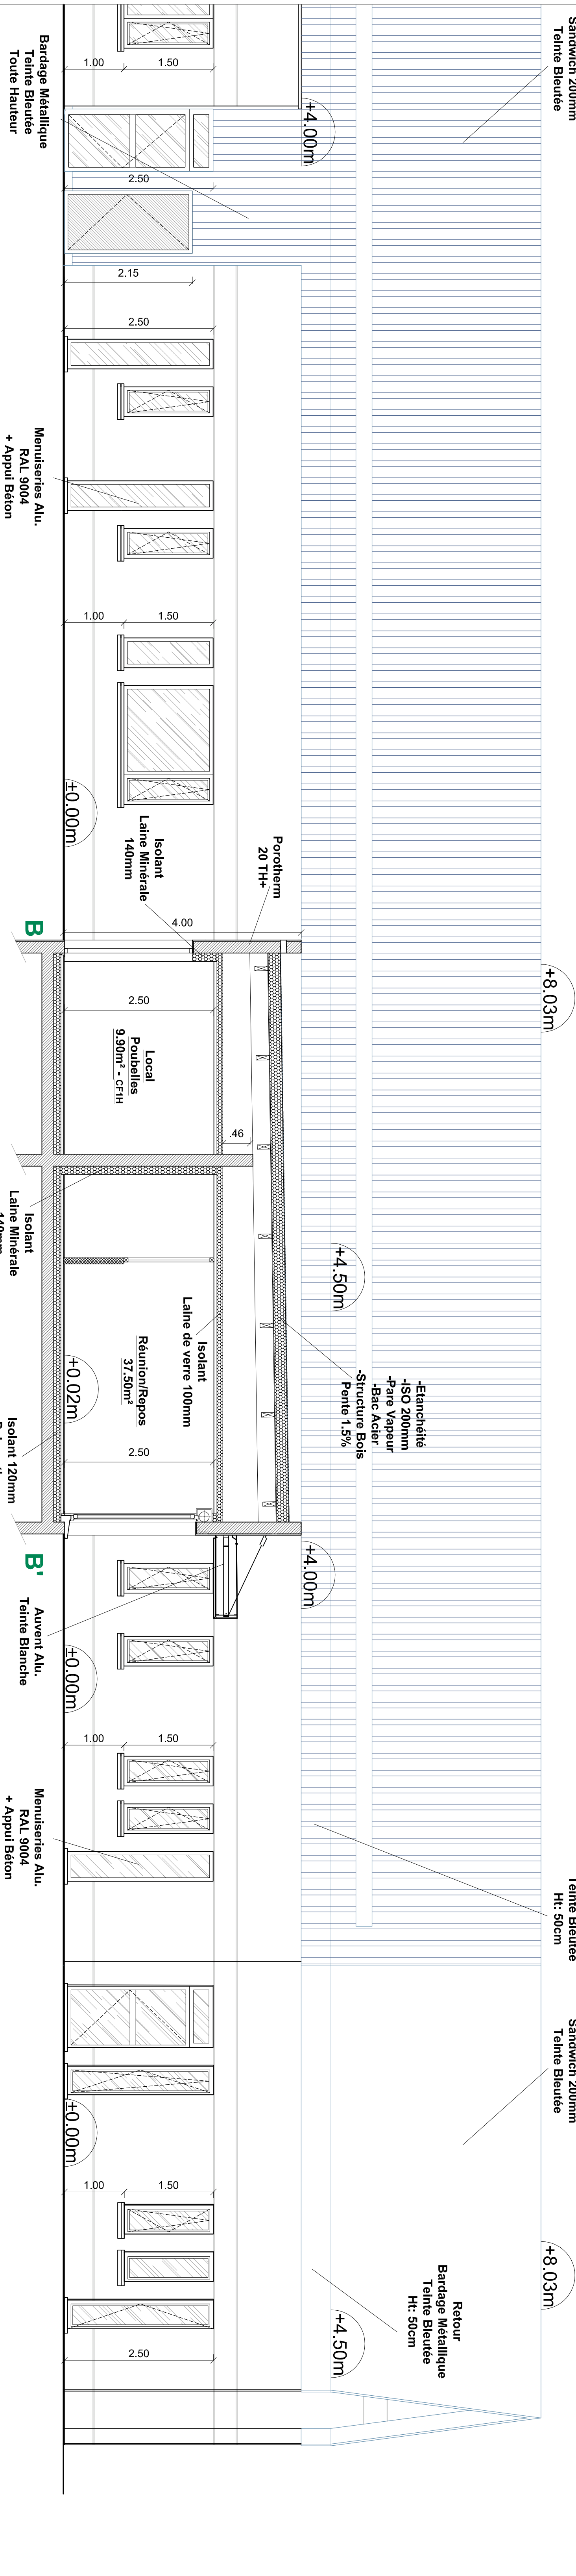

Coupe KK' sur Zone Infirmierie

