architectoni
6/P Place Arnaud BISSON - Hôtel-Dieu - SAINT-QUENTIN
Tél: 03 23 04 20 55 - Fax: 03 23 65 33 75
architectoni.gauchy@wanadoo.fr - www.atelier-architectoni.fr

CONSTRUCTION D'UNE MAISON DE SANTE
MÖY DE L'AISNE
Communauté de Commune du Val de l'Oise

ASSAINISSEMENT EP
Plan de Principe

DCE 13
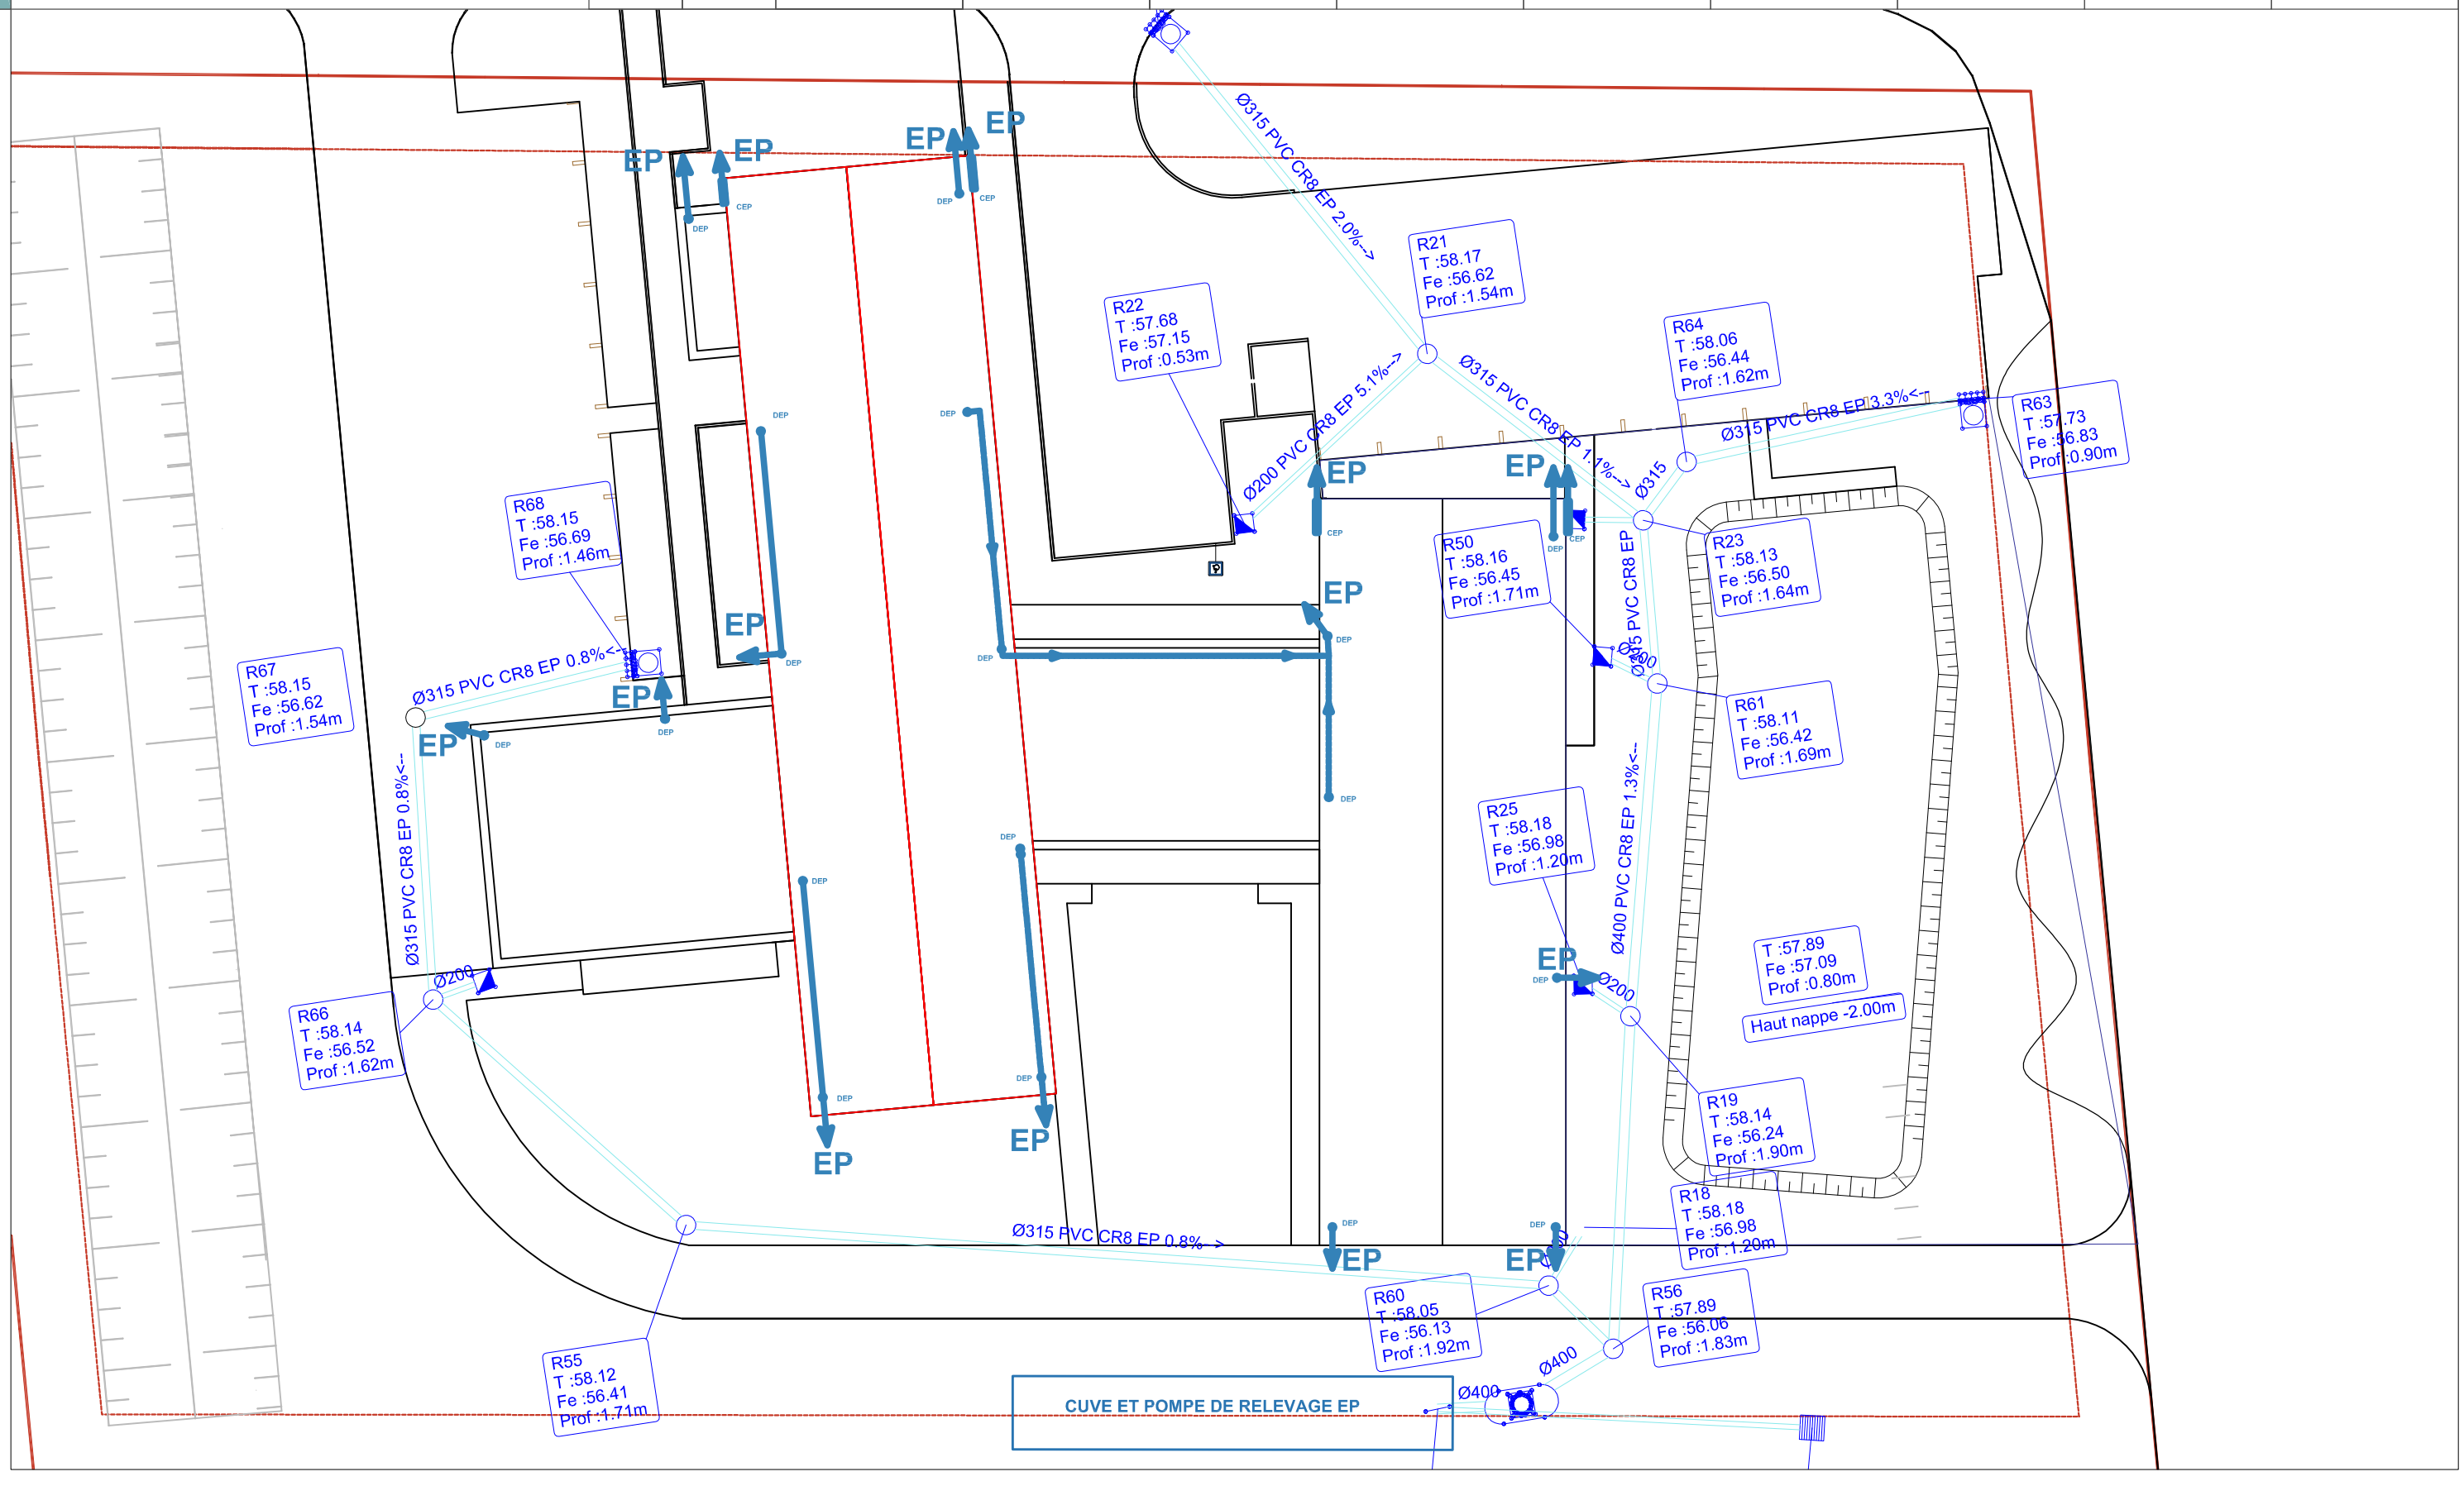
Auteur:	MF	Date:	06.2020	Format:	A3	N° Dossier	02-914-19	PROJET	Echelle:	1/-