

REAMENAGEMENT DE L'ANCIENNE GARE
DE RIBEMONT EN GÎTE DE GROUPES

Commune de RIBEMONT (02)

Communauté de Communes du Val de l'Oise
Chemin d'Illancourt, 02240 Mézières-sur-Oise

Tel: 03 23 66 73 17

Maitre d'Oeuvre

architectoni

Sart ARCHITECTONI


Hôtel Dieu - 619 Place Armand BISSON
02100 SAINT-QUENTIN
Tél: 03 23 04 20 55 - Fax: 03 23 65 33 75
architectoni.gauchy@wanadoo.fr

FACADES Existant

Valeurs pos		N° d'ordre		Echelle		Nature	
FC		748		1/50		PLAN	
Auteur		Forme		Date		Niveau	
MF		100*50		Mai 2018		DCE6	
N° de Dossier		02-808-18		Couleur		Indice	
				-			
		Maitre d'Ouvrage					
		CCVO - Chemin d'Offcourt - 02240 Malesherbes-Oise - tél. 03.23.66.21.7					
Architecte		ARCHITECTON - HôtelDieu - 619 Place Armand Besson - 02100 Saint-Quentin - tél. 03.23.04.20.55					
Economie		Cahier Fiscal LOSON - 31 Rue du Général DE GAULLE - 59110 LA MADELEINE - tél. 03.28.52.31.74					
BET Plumes		FIE Ingénierie - 74 Boulevard Gambetta - 02100 Saint-Quentin - tél. 03.23.08.45.40					
SPS		Fiscal BISSON - 18 Rue POÏEL - 02300 VIRENCHIEUX - tél. 03.23.39.77.20					
Bureau de Contrôle		SOCOPEC - 2 Avenue Jean Monnet - 02000 Lagny - tél. 03.23.79.26.69					
Indices	Date	Modifications					
Maitre d'Ouvrage:		Maitre d'Ouvrage:					



FACADE EST

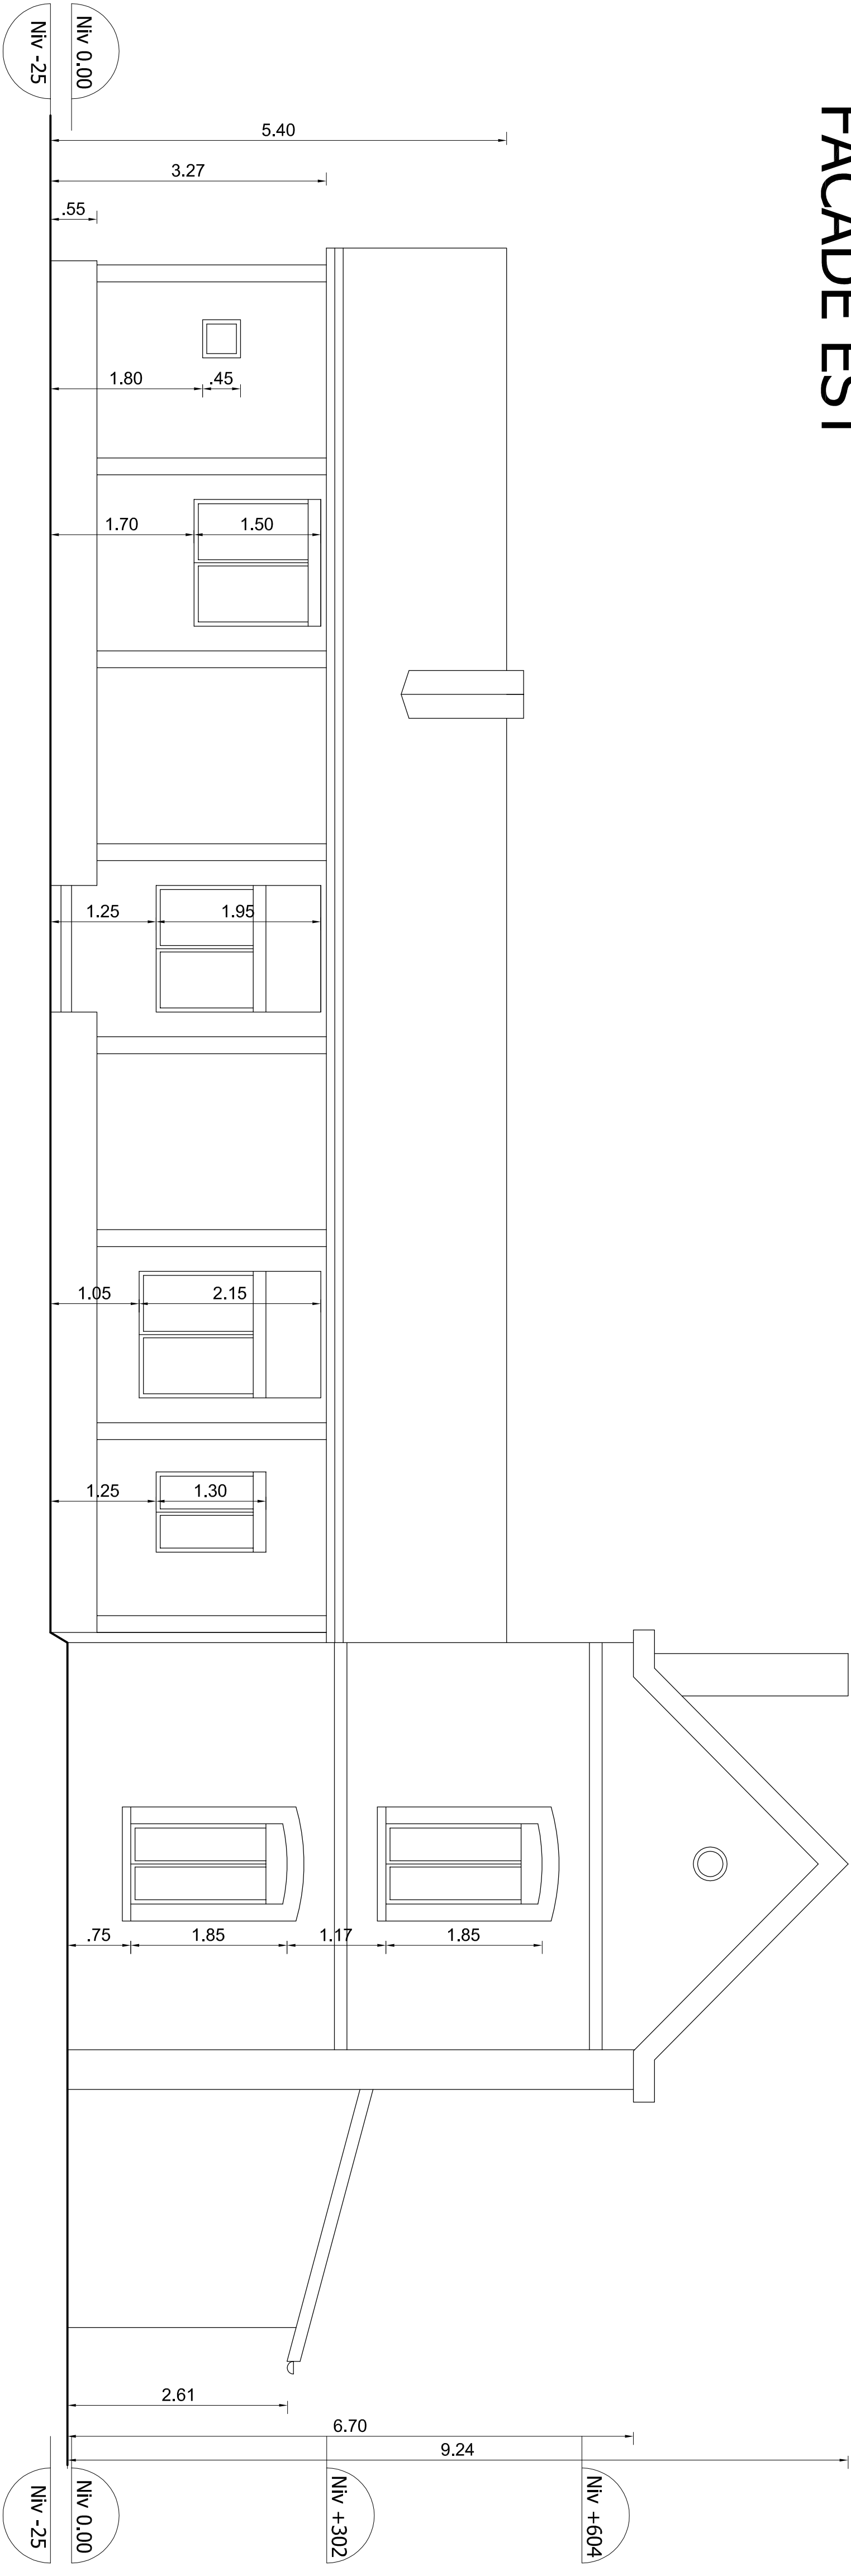

FACADE OUEST