

REAMENAGEMENT DE L'ANCIENNE GARE
DE RIBEMONT EN GÎTE DE GROUPES

Lieu

Commune de RIBEMONT (02)

Maître d'Ouvrage

Communauté de Communes du Val de l'Oise
Chemin d'Irancourt, 02240 Mézières-sur-Oise

Tel: 03 23 56 73 17

Maître d'œuvre

Saïl ARCHITECTONI



Hôtel-Dieu - 61P Place Armand BISSON
02100 SAINT-QUENTIN
Tél: 03 23 04 20 55 - Fax: 03 23 65 53 75
saillitectoni@gmail.com/saillitectoni

PLANS ELECTRICITE

Volume d'oe	N° contr	Tranche	Version
NM	748	-	PE
Autre	FC	Formule	Modèle
N° de dossier:	-	Mai 2018	DCE
	02-808-18	Couleur	EL

DCE

Architecte	CCVO - Chemin d'Irancourt - 02240 Mézières-sur-Oise - Tél: 03 23 66 33 17
Economiste	ARCHITECTONI - Hôtel-Dieu - 61P Place Armand BISSON - 02100 Saint-Quentin - Tél: 03 23 04 20 55
Bâtiments	Cabinet Ponceau - 31 Rue du Général DE GAULLE - 591 10 LA MADELEINE - Tél: 03 28 33 74
SIS	FTE Ingénierie - 74 Boulevard Gambetta - 02100 Saint-Quentin - Tél: 03 23 98 4 40
Bureau de Contrôle	Procal RECON - 18 Rue POLE - 02200 VIREUX-VALENTIN - Tél: 03 23 97 7 20
	SCOCITE - 2 Avenue Jean Monnet - 02000 Compiègne - Tél: 03 23 74 49

Titre	Date	Modifications
-	-	-

Maître d'Ouvrage	Maître d'œuvre
-	-

LEGENDE


- - Ligne SA
- - Ligne SA avec ventilateur
- - Ligne VV
- - Télérupteur temporel
- - Bouton poussoir pour sonnette
- - Prise 16-T simple
- - Prise 16-T spécialisée
- - Prise TV
- - Prise téléphone RJ 45
- - Prise 32 A-T
- - Alimentation chaudière
- - Sonnette
- - Détecteur incendie
- - Antenne électrique
- - Spot encastré LED
- - Applique extérieure intérieure
- - Applique étanche pour terrasses
- - Bonne étanche pour terrasses
- - Tube lumineux étanche en plâtré
- - Applique extérieure
- - Réglette salle de bains (au 1er Planche)
- - Thermostat d'ambiance
- - Commande de VMC
- - Bouton d'arrêt d'urgence
- - Coffret de coupure électrique
- - Détecteur de présence

Nota :

Les commandes électriques (disjoncteur EDF, interrupteurs bimécaniques) ou autres appareillages des logements, seront installés entre 0,50 mètres et 1,30 mètres du sol et à plus de 0,40 mètres des angles vifs des murs. Les prises de courant seront installées à 0,40 m du sol dans les pièces sèches et à 1,10 m dans les pièces humides et au dessus des portes de service en cuisine.


LAVIERIE COMMUNE
15 Personnes
5,00m²

Rez-de-Chaussée

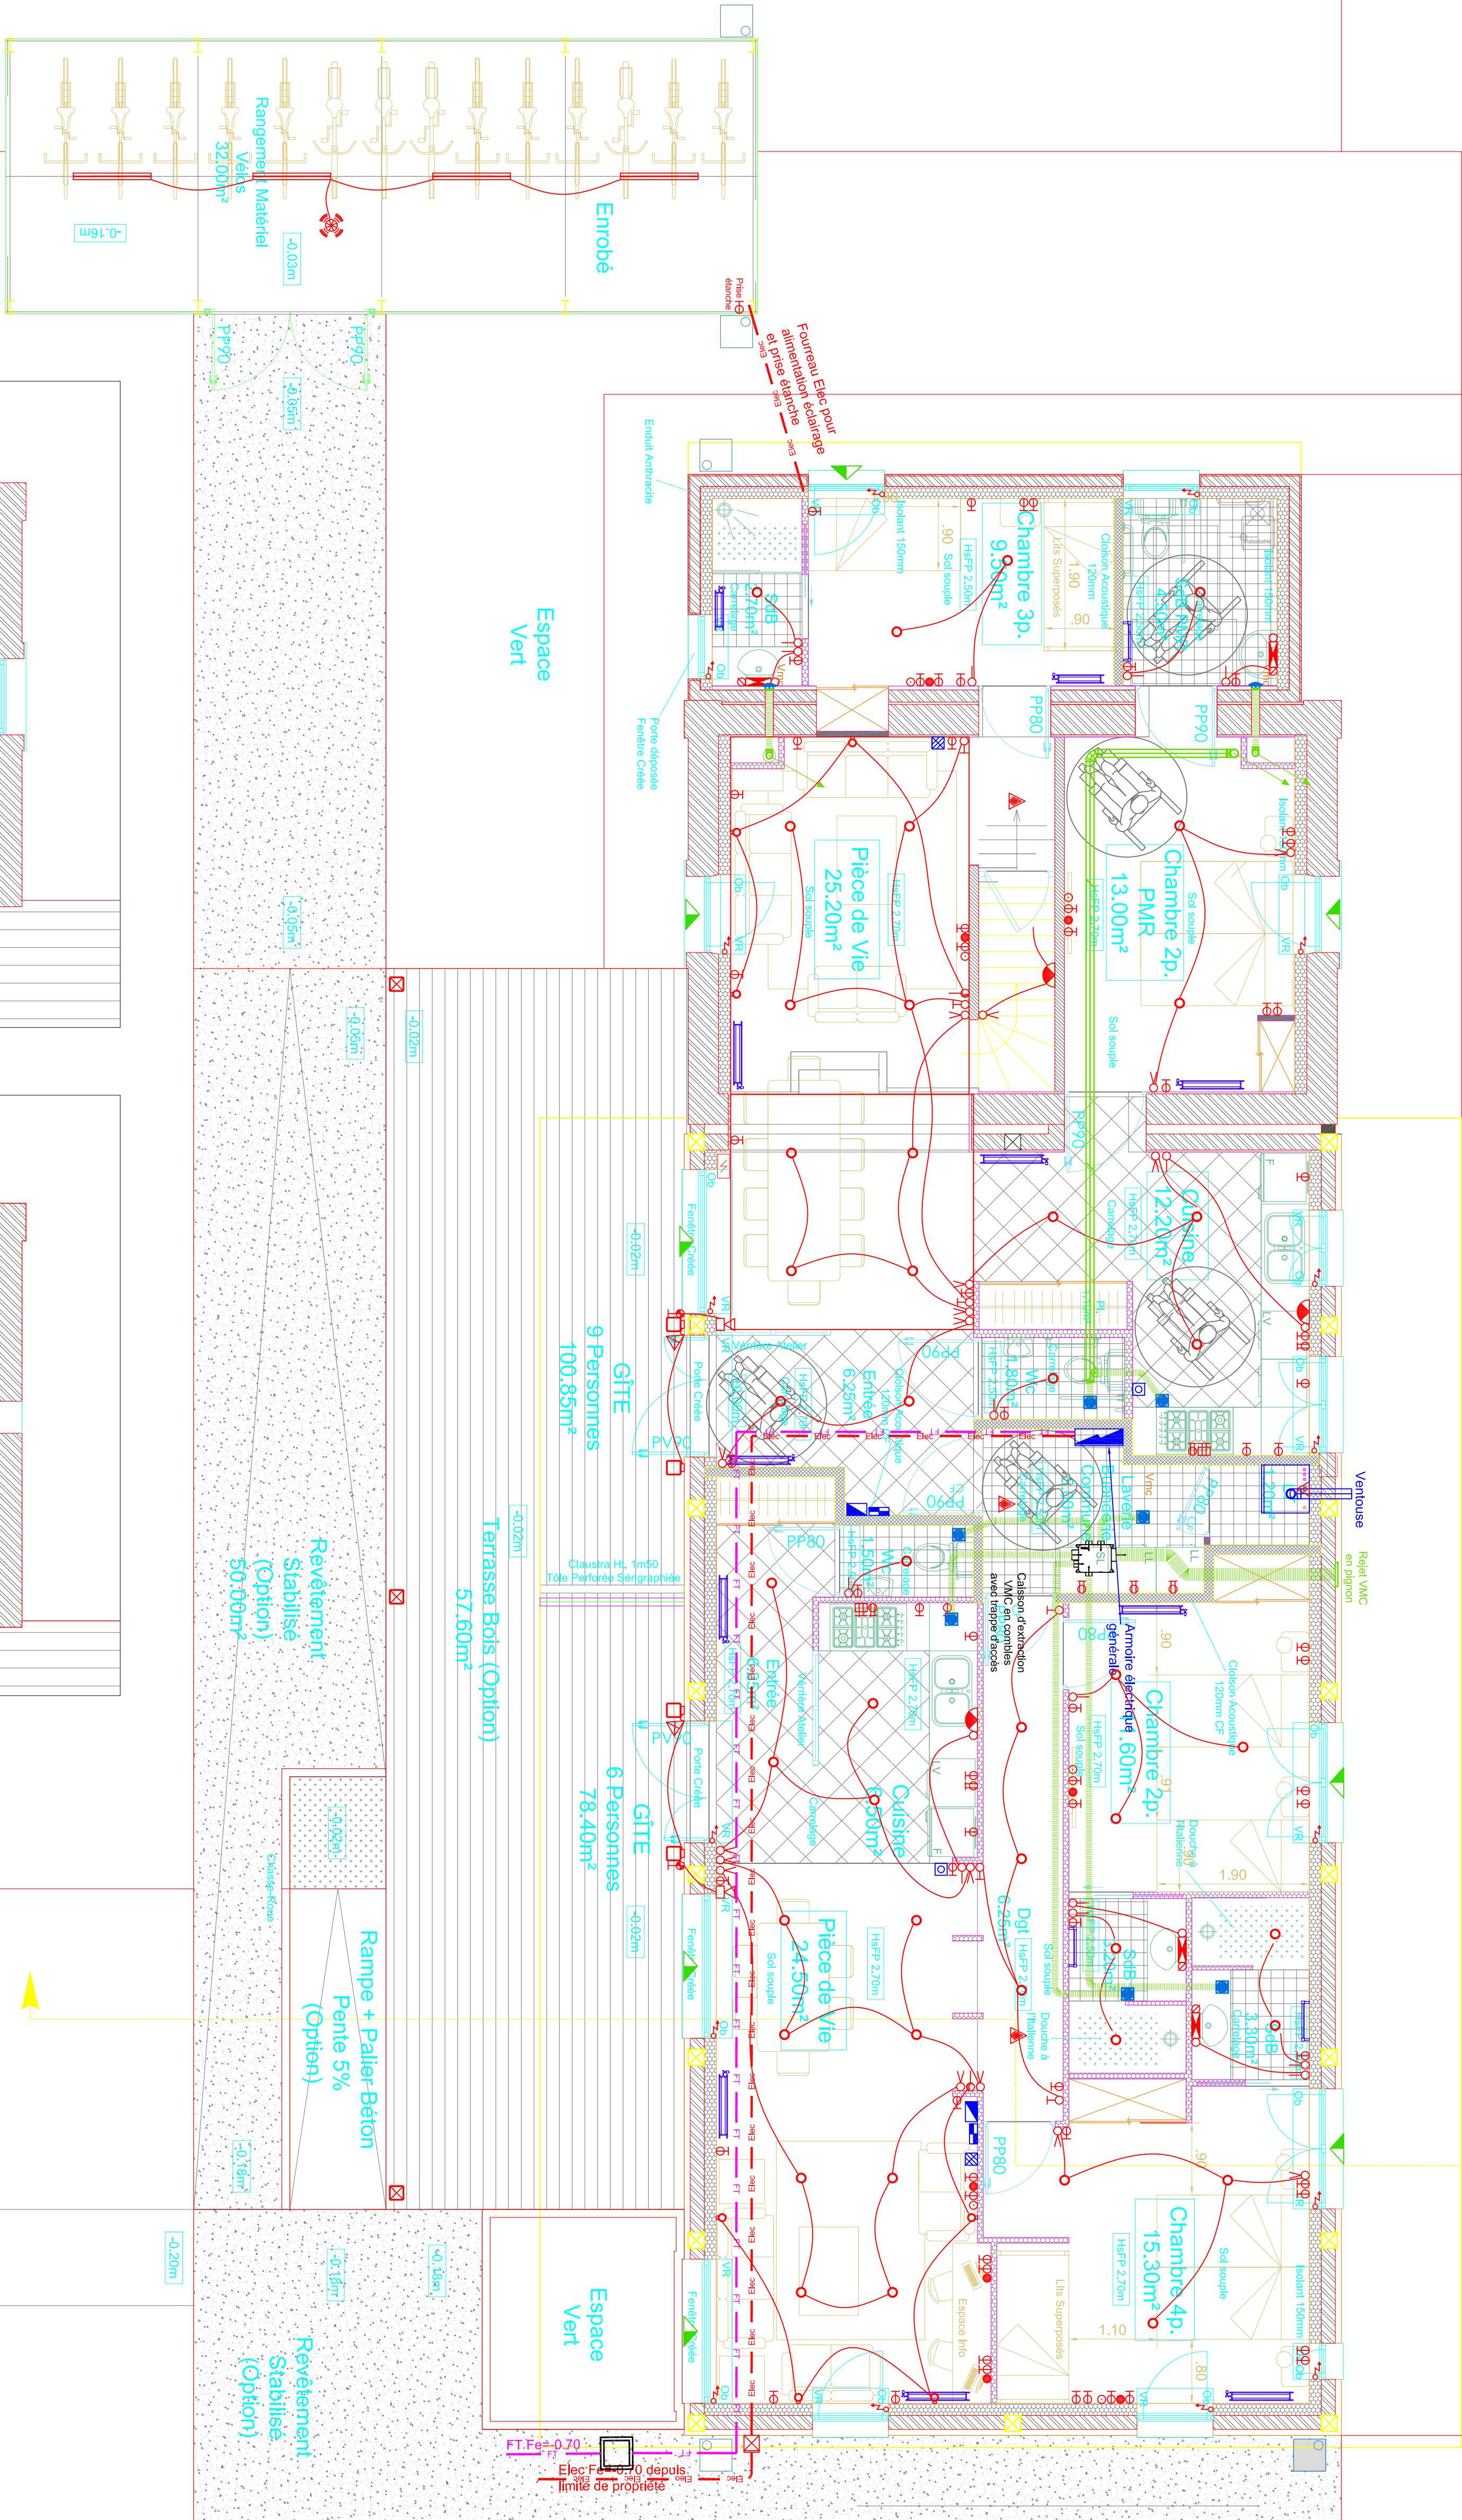

R+1

R+2

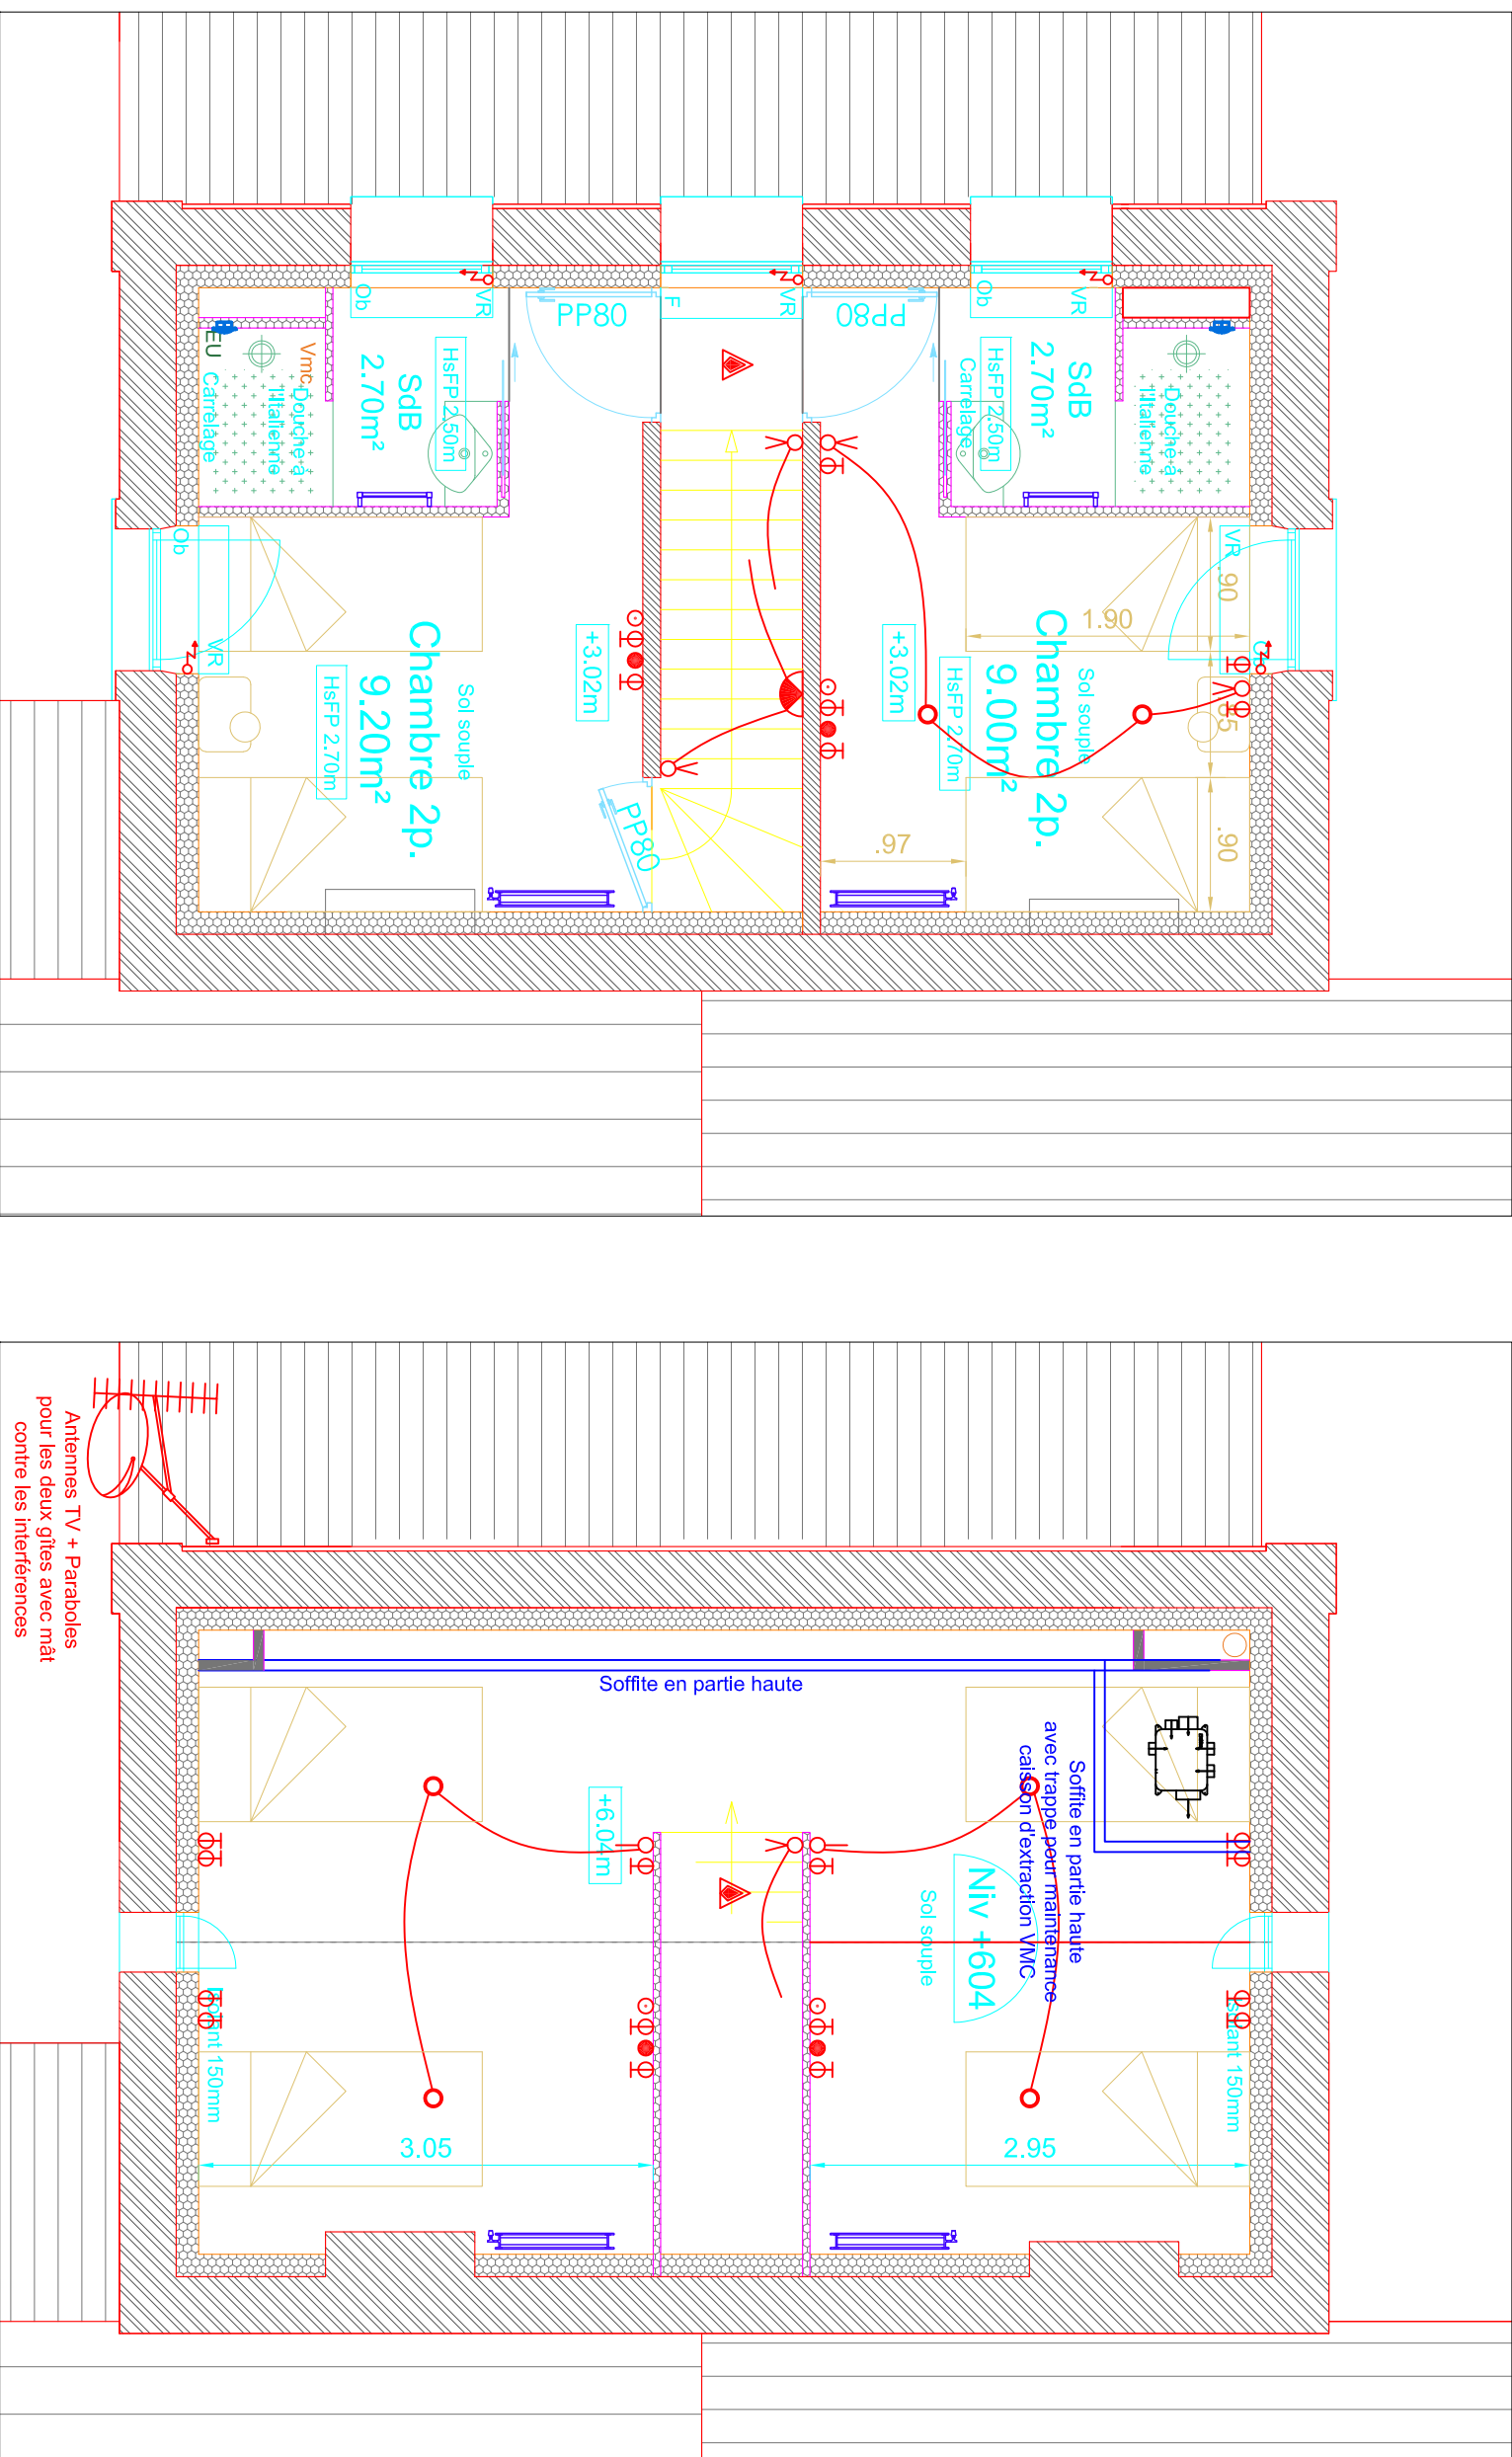

Enrobé

EUEP